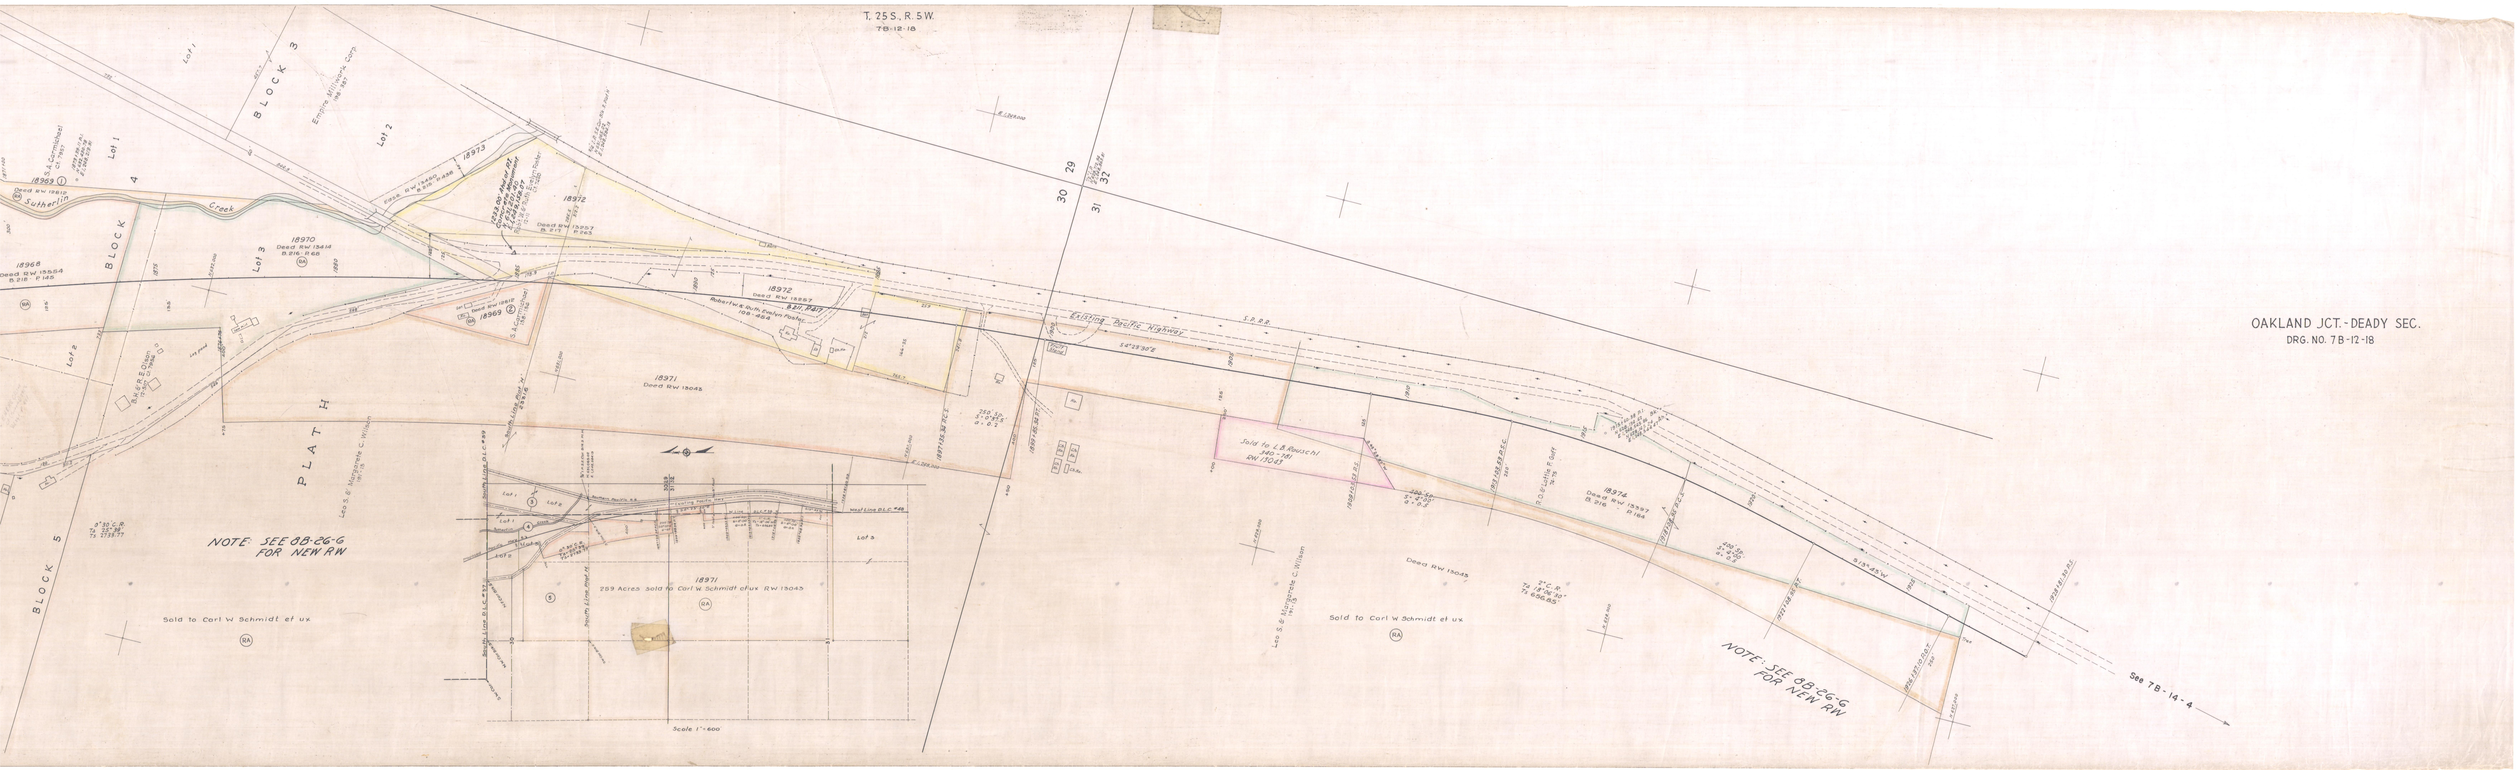
T. 25 S., R. 5 W.
7B-12-18
OAKLAND JCT.-DEADY SEC.
DRG. NO. 7B-12-18
BLOCK 3
BLOCK 4
BLOCK 5
PLATH
Lot 1
Lot 2
Lot 3
Lot 5
Existing Mill Log Carp
Sutherlin Creek
18968
Deed RW 15554
B 218 P 145
18969
Deed RW 19812
18970
Deed RW 15414
B 216 P 168
18972
Deed RW 13359
B 217 P 349
Robert W. & Ruth Parker
108-468
18973
Deed RW 13359
B 217 P 349
18971
Deed RW 15045
Existing Pacific Highway
S 28°23'38" E
S 13°45'45" W
Sold to E. B. Reusch
140-781
RW 17041
18974
Deed RW 13357
B 216
Deed RW 15045
Sold to Carl W. Schmidt et ux
Sold to Carl W. Schmidt et ux
NOTE: SEE 8B-26-G
FOR NEW RW
NOTE: SEE 8B-26-G
FOR NEW RW
See 7B-14-4
Leo S. & Marguerite C. Wilson
Scale 1"=600