T. 23 S., R. 5 W., W.M.
DRG. NO. 88-26-16
SEE 78-14-16 FOR
PREVIOUS RW
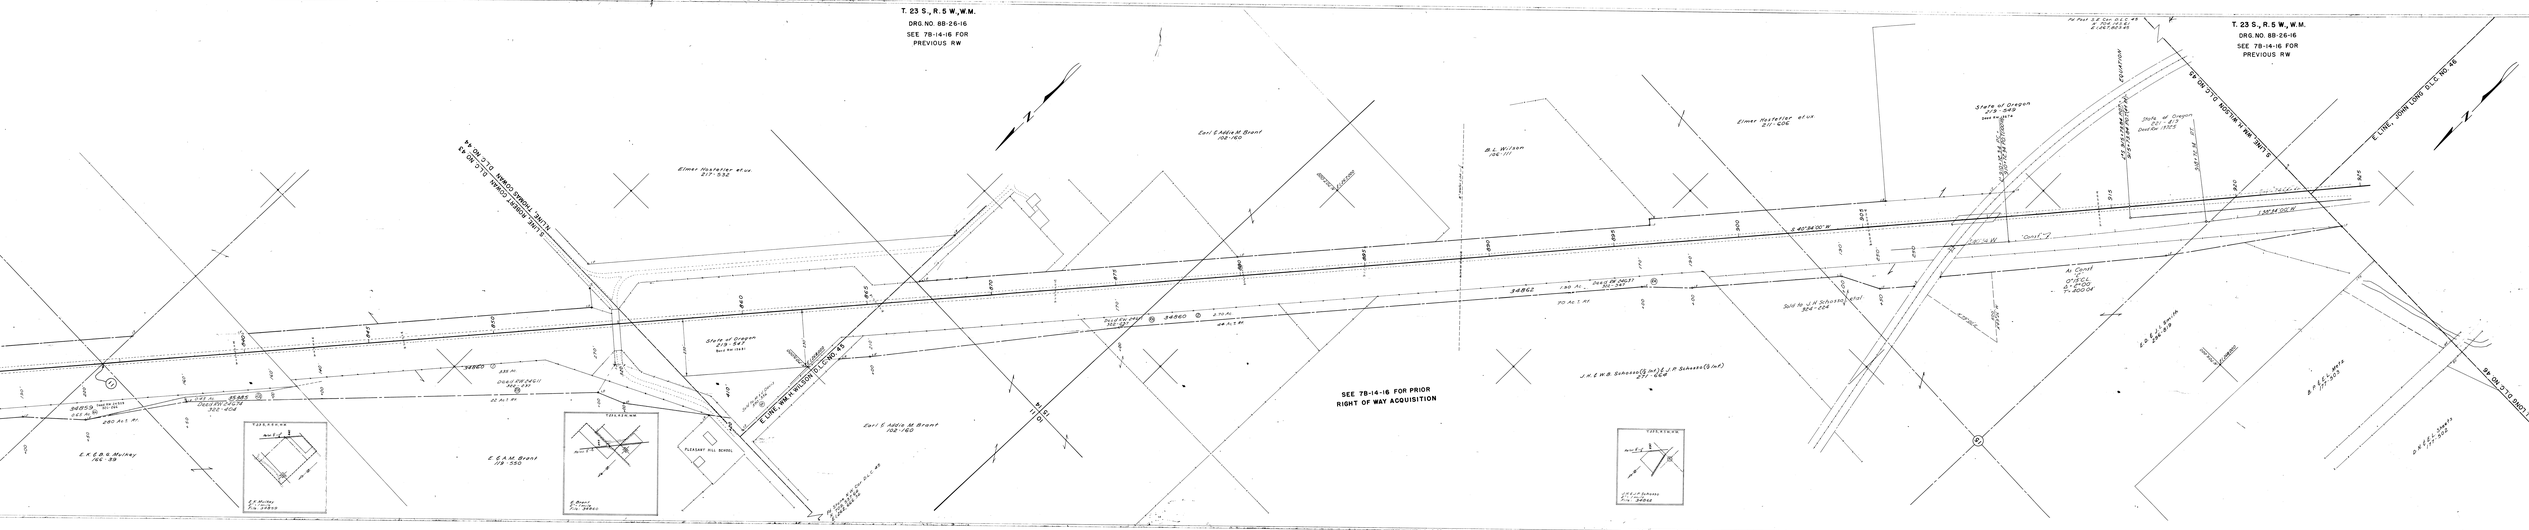
T. 23 S., R. 5 W., W.M.
DRG. NO. 88-26-16
SEE 78-14-16 FOR
PREVIOUS RW