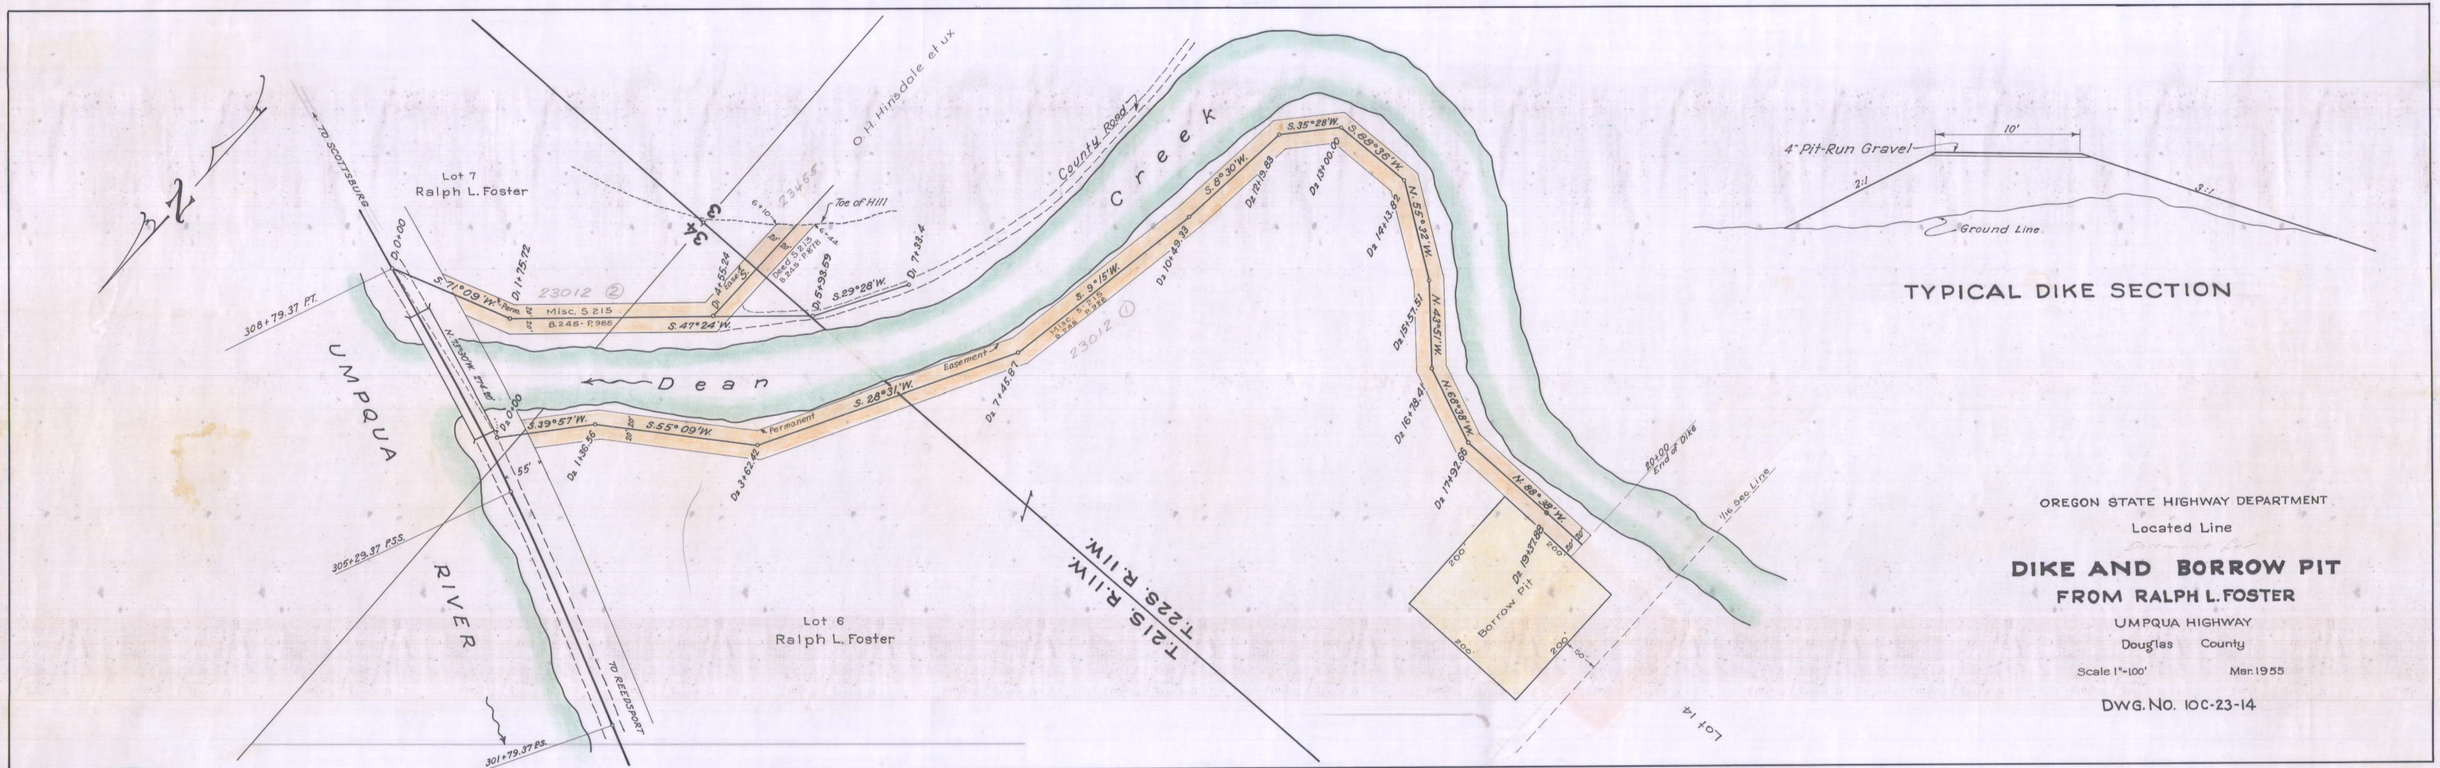
N
TO SCOTTSBURG
Lot 7
Ralph L. Foster
O.H. Hinsdale et ux
County Road
Toe of Hill
23465
23012 ②
Misc. S 215
B.248 · P.988
S.71°09'W.
S.47°24'W.
S.29°28'W.
S.35°28'W.
S.56°36'W.
N.55°22'W.
N.42°51'W.
N.69°38'W.
N.88°39'W.
S.88°30'W.
S.9°15'W.
S.28°31'W.
S.55°09'W.
S.39°57'W.
Easement
Permanent
23012 ①
Creek
Dean
UMPQUA
RIVER
308+79.37 P.T.
305+29.37 P.S.S.
301+79.37 P.S.
80+00 End of Dike
Line Sec. Line
Borrow Pit
200'
Lot 6
Ralph L. Foster
T.21S. R.11W.
T.22S. R.11W.
Lot 14
TO REEDSPORT
4" Pit-Run Gravel
10'
2:1
3:1
Ground Line
TYPICAL DIKE SECTION
OREGON STATE HIGHWAY DEPARTMENT
Located Line
DIKE AND BORROW PIT
FROM RALPH L. FOSTER
UMPQUA HIGHWAY
Douglas County
Scale 1"=100'
Mar. 1955
DWG. No. 10C-23-14