Filed 1/11/73

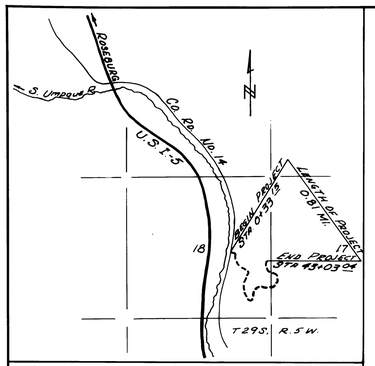

VICINITY MAP

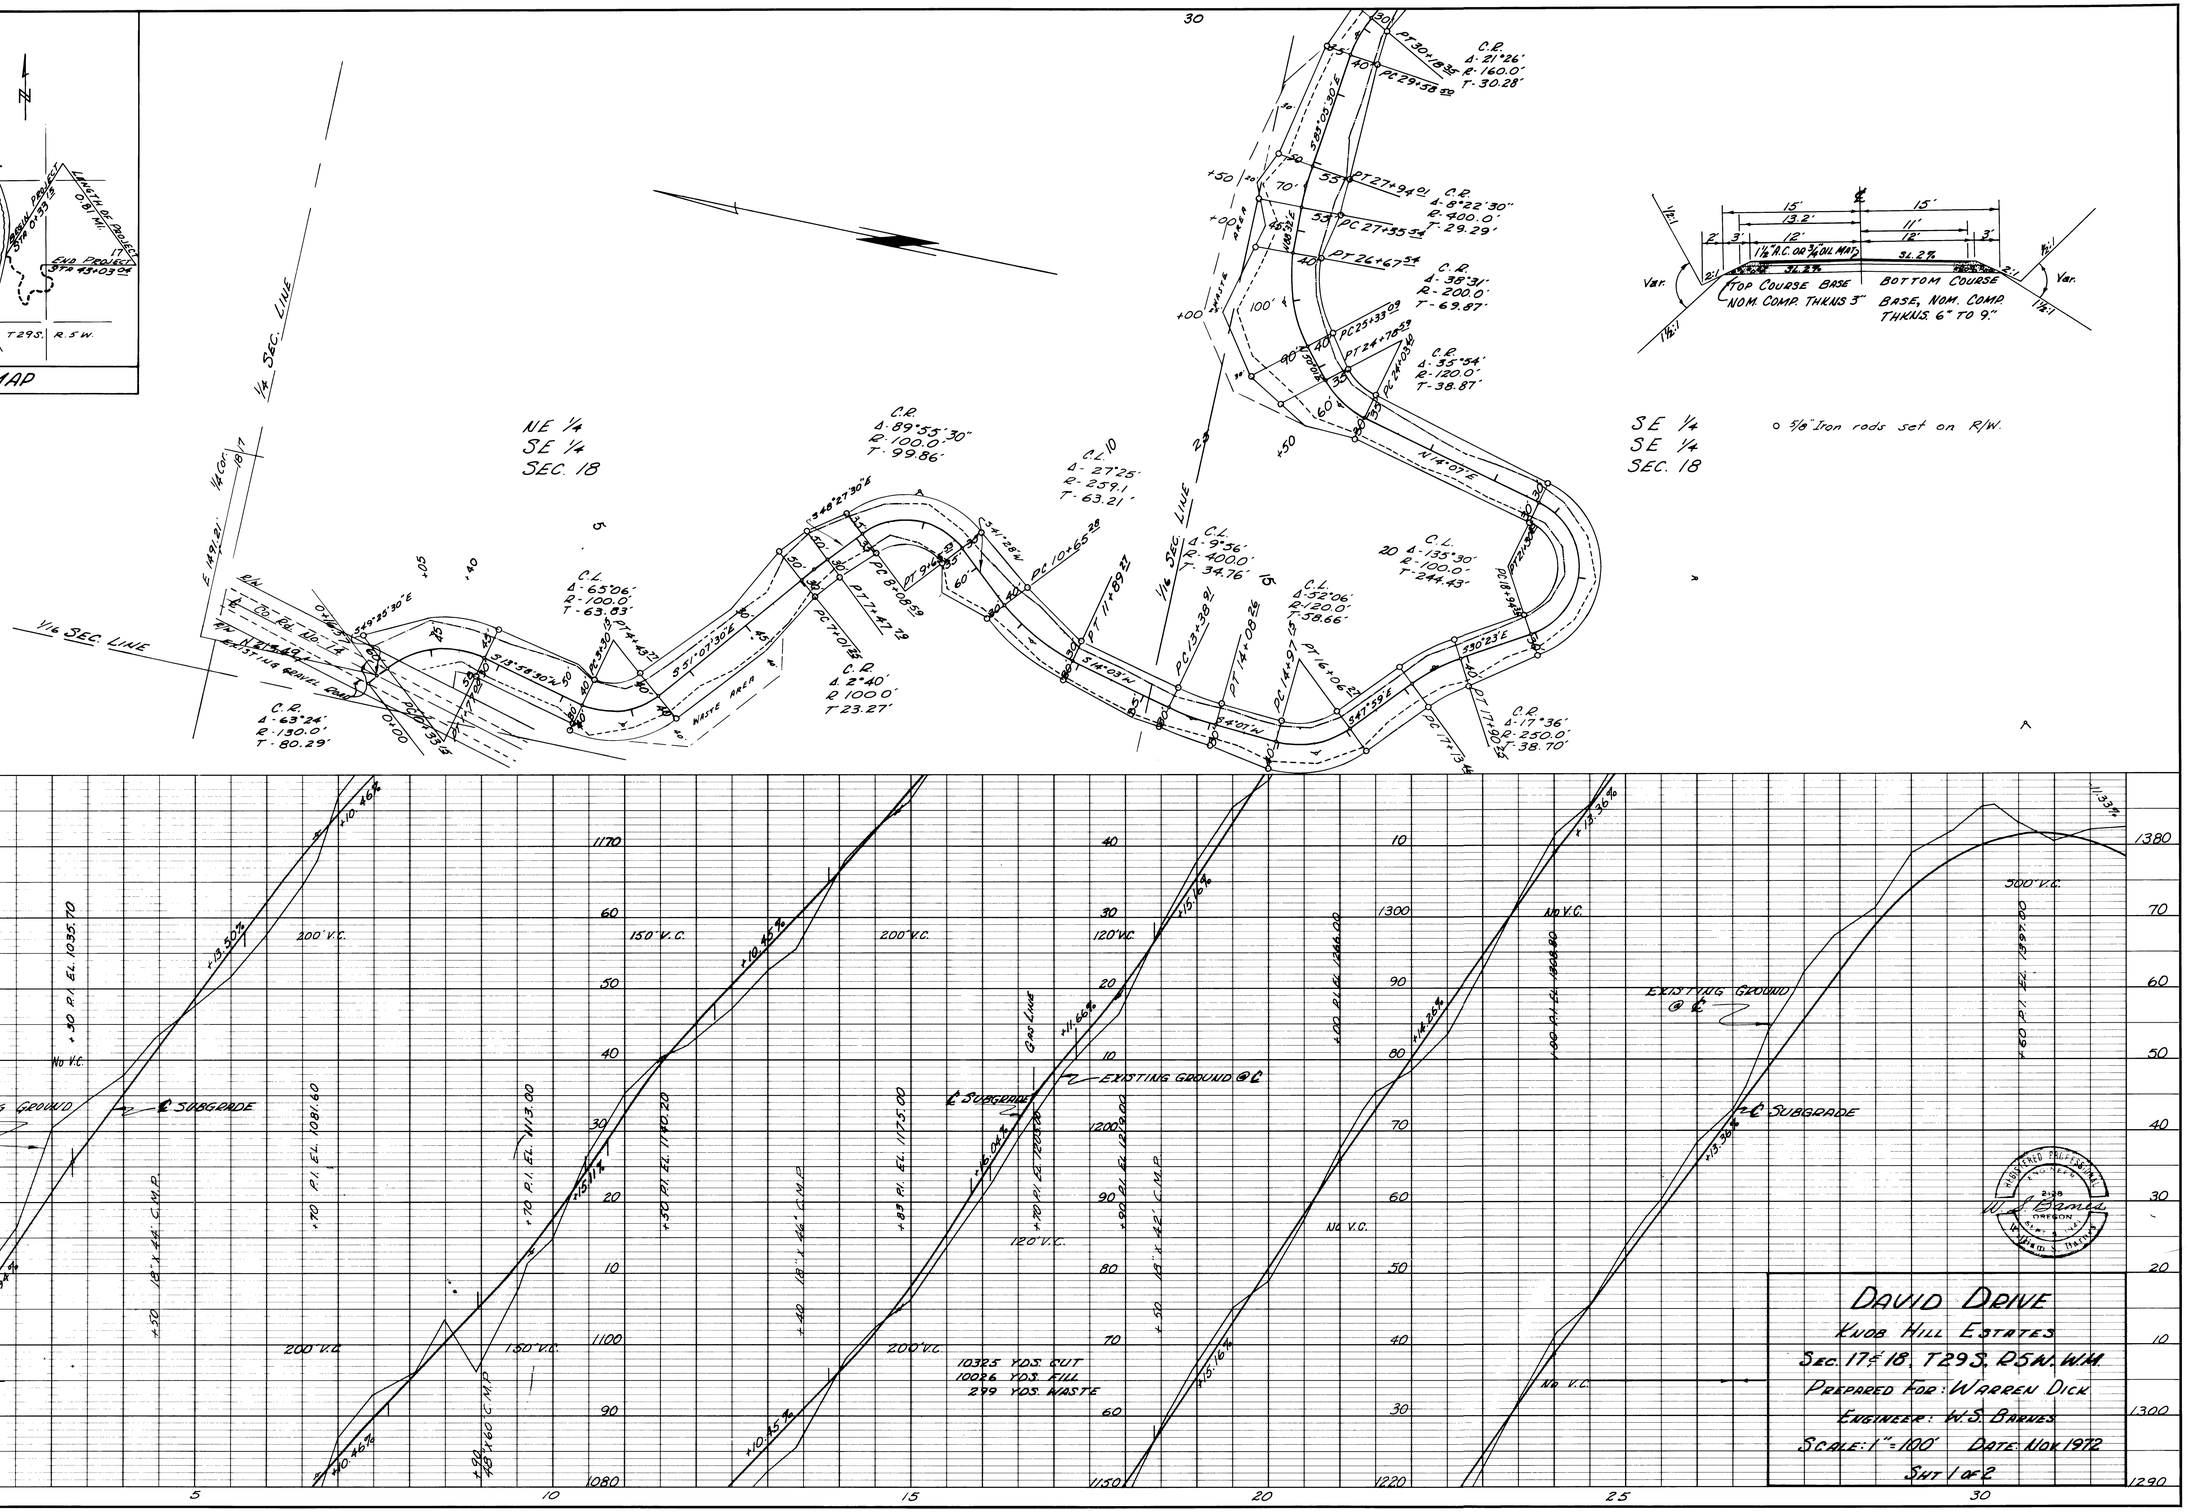

PLATE 1 PLAN-PROFILE & P R STANDARD
EUGENE DIETZGEN CO. CHICAGO - NEW YORK

DS-023