VOL. 3 PAGE5

3-5

PLAT-D-
THE
SUTHERLIN
LAND AND WATER CO.
DOUGLAS COUNTY
OREGON

SCALE-10 ch's = 1 inch

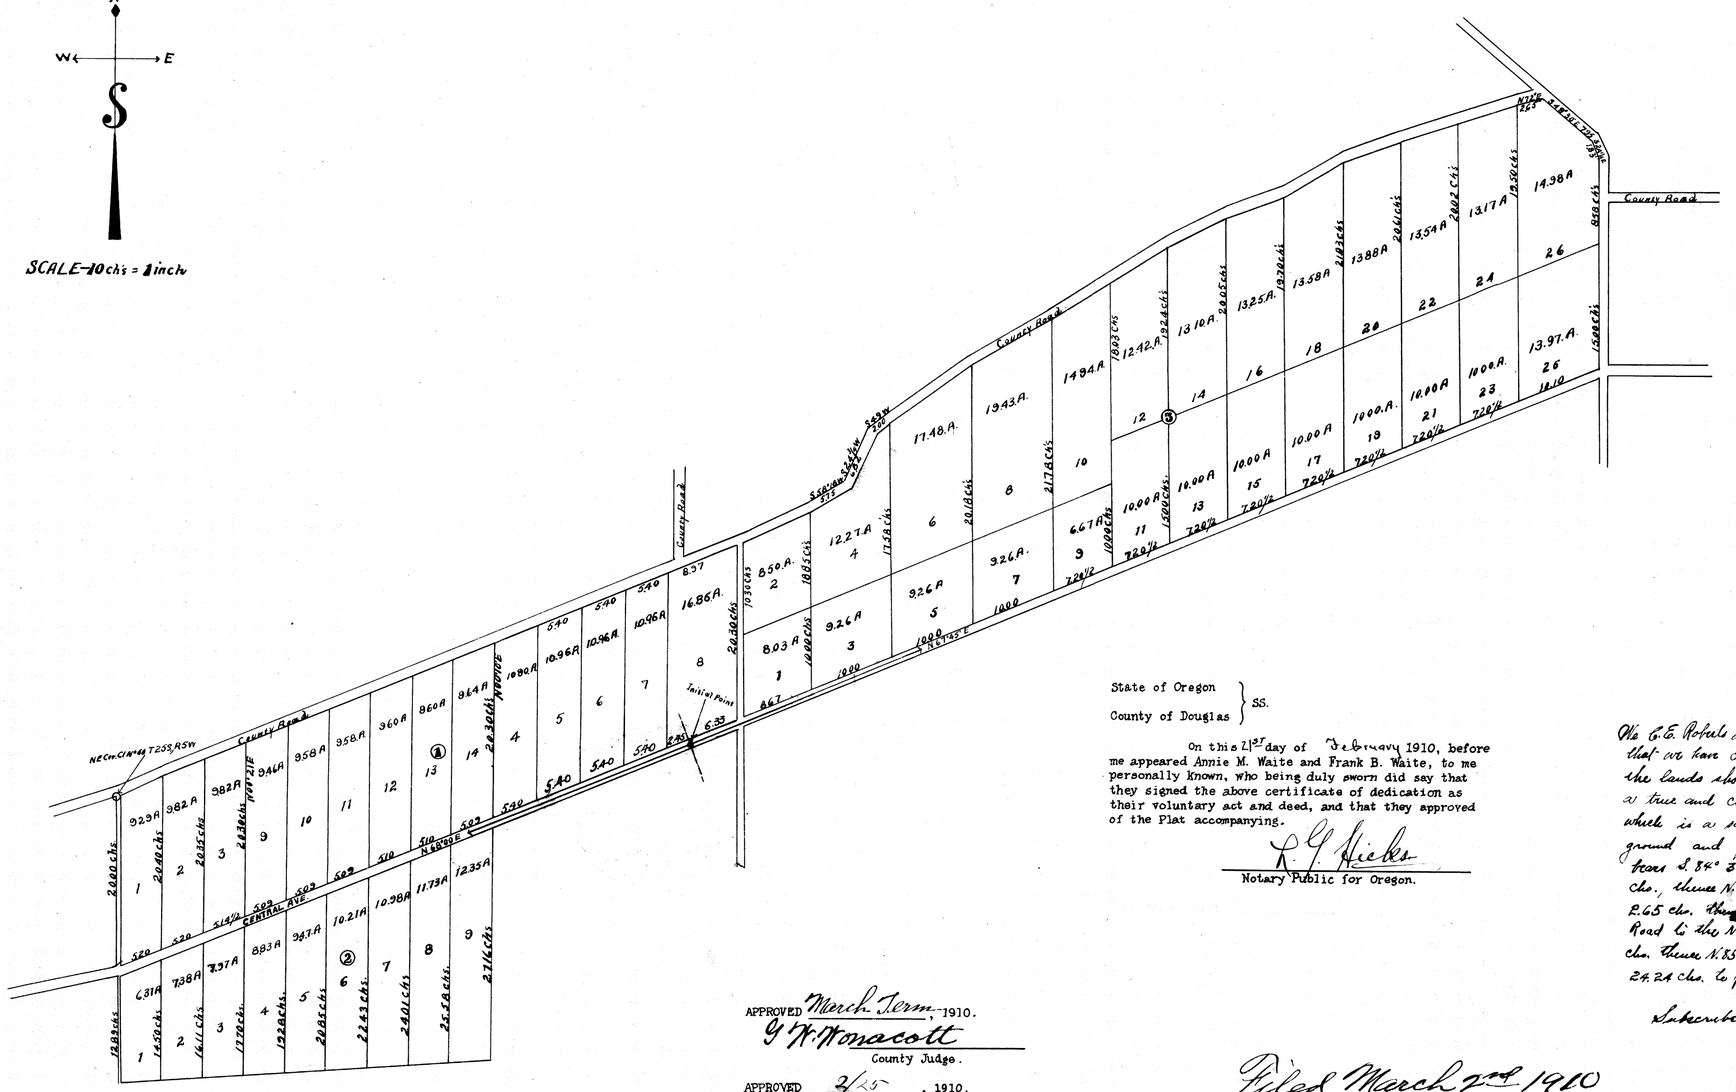
County Road
NE Cor T 25 S R 5 W
County Road
CENTRAL AVE.
Initial Point
N 89°30' E
S 89°30' W
S 0°30' E
N 0°30' E
17.48 A.
19.43 A.
14.94 A.
12.42 A.
13.10 A.
13.25 A.
13.58 A.
13.88 A.
13.54 A.
13.17 A.
14.98 A.
12.27 A.
9.26 A.
10.96 A.
16.86 A.
9.64 A.
11.73 A.
12.35 A.
10.21 A.
10.98 A.
9.23 A.
9.82 A.
9.46 A.
9.58 A.
9.60 A.
9.58 A.
6.31 A.
7.38 A.
7.97 A.
8.83 A.
9.47 A.
10.00 A.
13.97 A.
8.03 A.
6.67 A.
8.50 A.
2000 chs
1936 chs
1885 chs
1000 chs
867
2430 chs
2430 chs
2430 chs