Description of Corners

No.	Kind	Witness Trees
1	Sec.Cor	2" Bar. 24" Fir N16°E 183.3 ft. 30" Fir N71°E 216.0
2	1/4 Cor.	Stake. 18" Pine S27°W 20.0 18" Pine N43°E 45.6
3	1/4 Cor.	Iron Bar. 12" Fir N89°W 218.0 10" Fir N56°E 143.0 ft.
4	1/4 Cor.	I. Pipe. 36" Fir S7°E 64.0 6" Fir S40°W 62.0
5	1/4 Cor.	Not Set. B.Ts Present
6	1/16 Cor.	Set Iron Pipe
7	1/16 Cor.	I. Pipe. 12" Ash S55°W 37.5
8	1/16 Cor.	I. Pipe. 20" Fir N80°W 6.0
9	Sec.Cor.	I. Pipe. 30" Pine N54½°E 26.0 ; 10" B.O. S30°E 47.0 20" B.O. N5°W 95.0 ; 18" B.O. S44°W 121.0
10	1/4 Cor.	I. Pipe. 12" Cedar S31½°W 9.0 ft. 10" Cedar N7½°W 178.2
11	1/16 Cor.	I. Pipe. 12" Laurel S89°W 7.5 10" Laurel N43°E 11.0
12	Sec.Line-Co.Rd	I. Pipe: 24" Ash East 53.0
13	1/16 Cor.	Stake: 48" Fir N30°E 204.5
14	1/16 Cor.	I. Bar. 12" Laurel S39°E 29.5

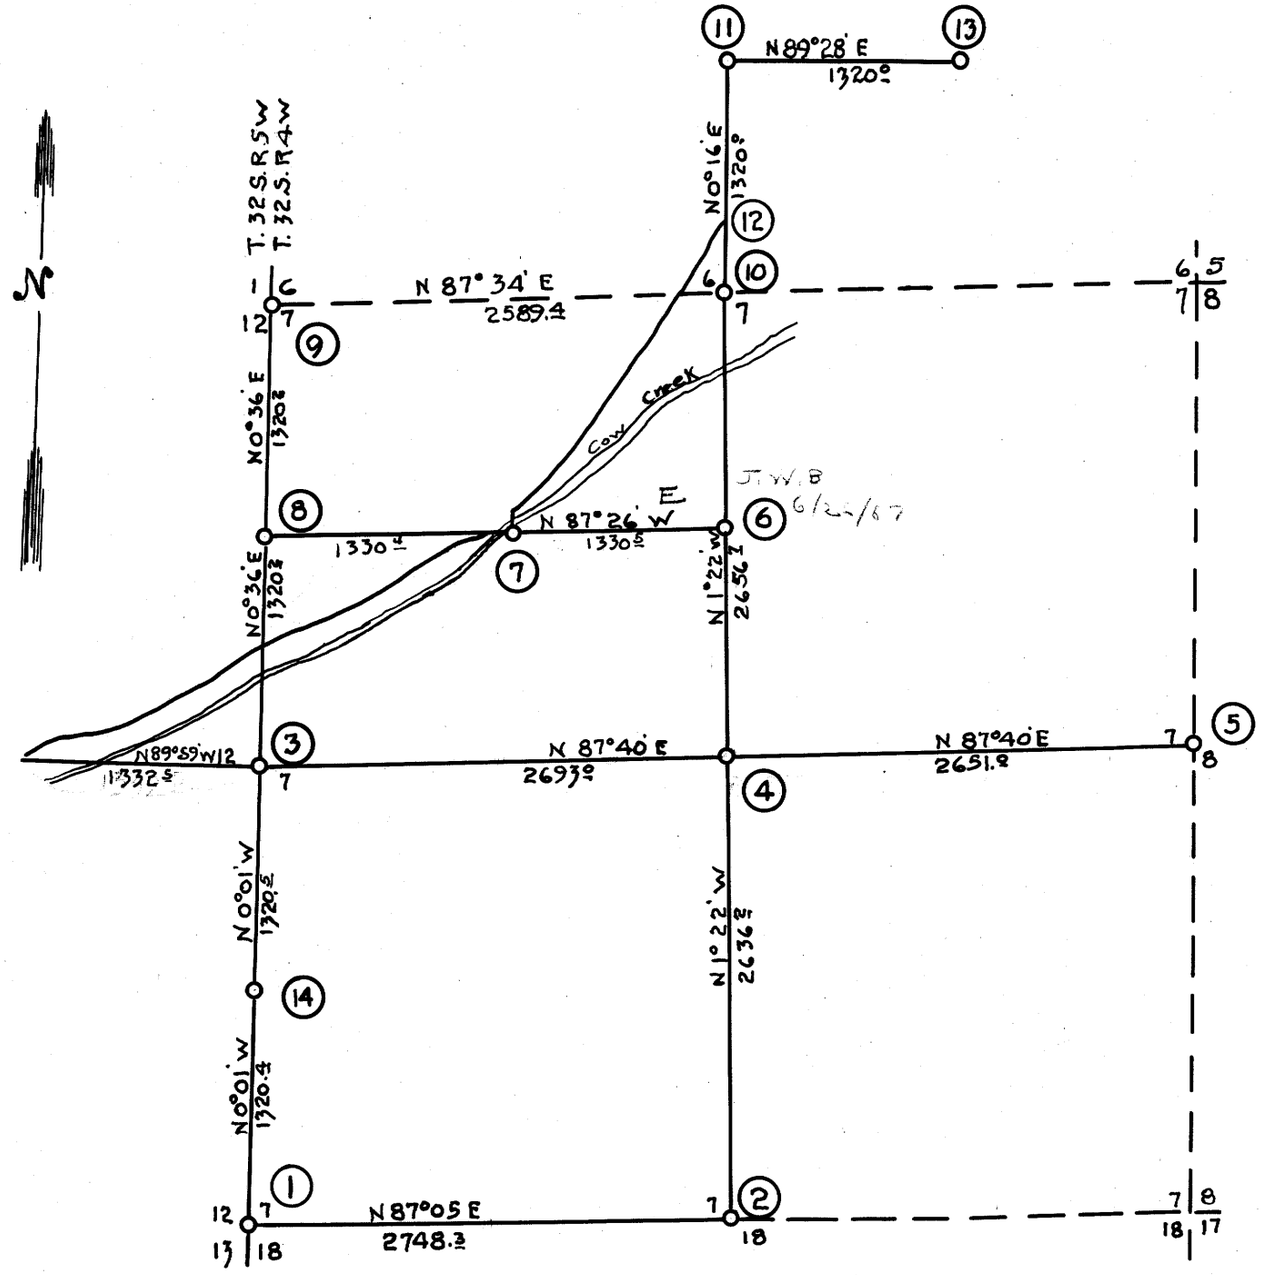

Map of Section 7
T. 32 S. R. 4 W. W.M.

OFFICE OF
H. L. Eppstein, Co. Surveyor
By G. G. Stewart,
Deputy

Scale 1 in. = 1000 ft. Bearings True.
Var. 20°41' E

C. S. File No. Vol 3 P. 121 45/86

MAP FILE M3 / 32

COUNTY SURVEYORS FILE DATA
DO NOT REMOVE FROM OFFICE