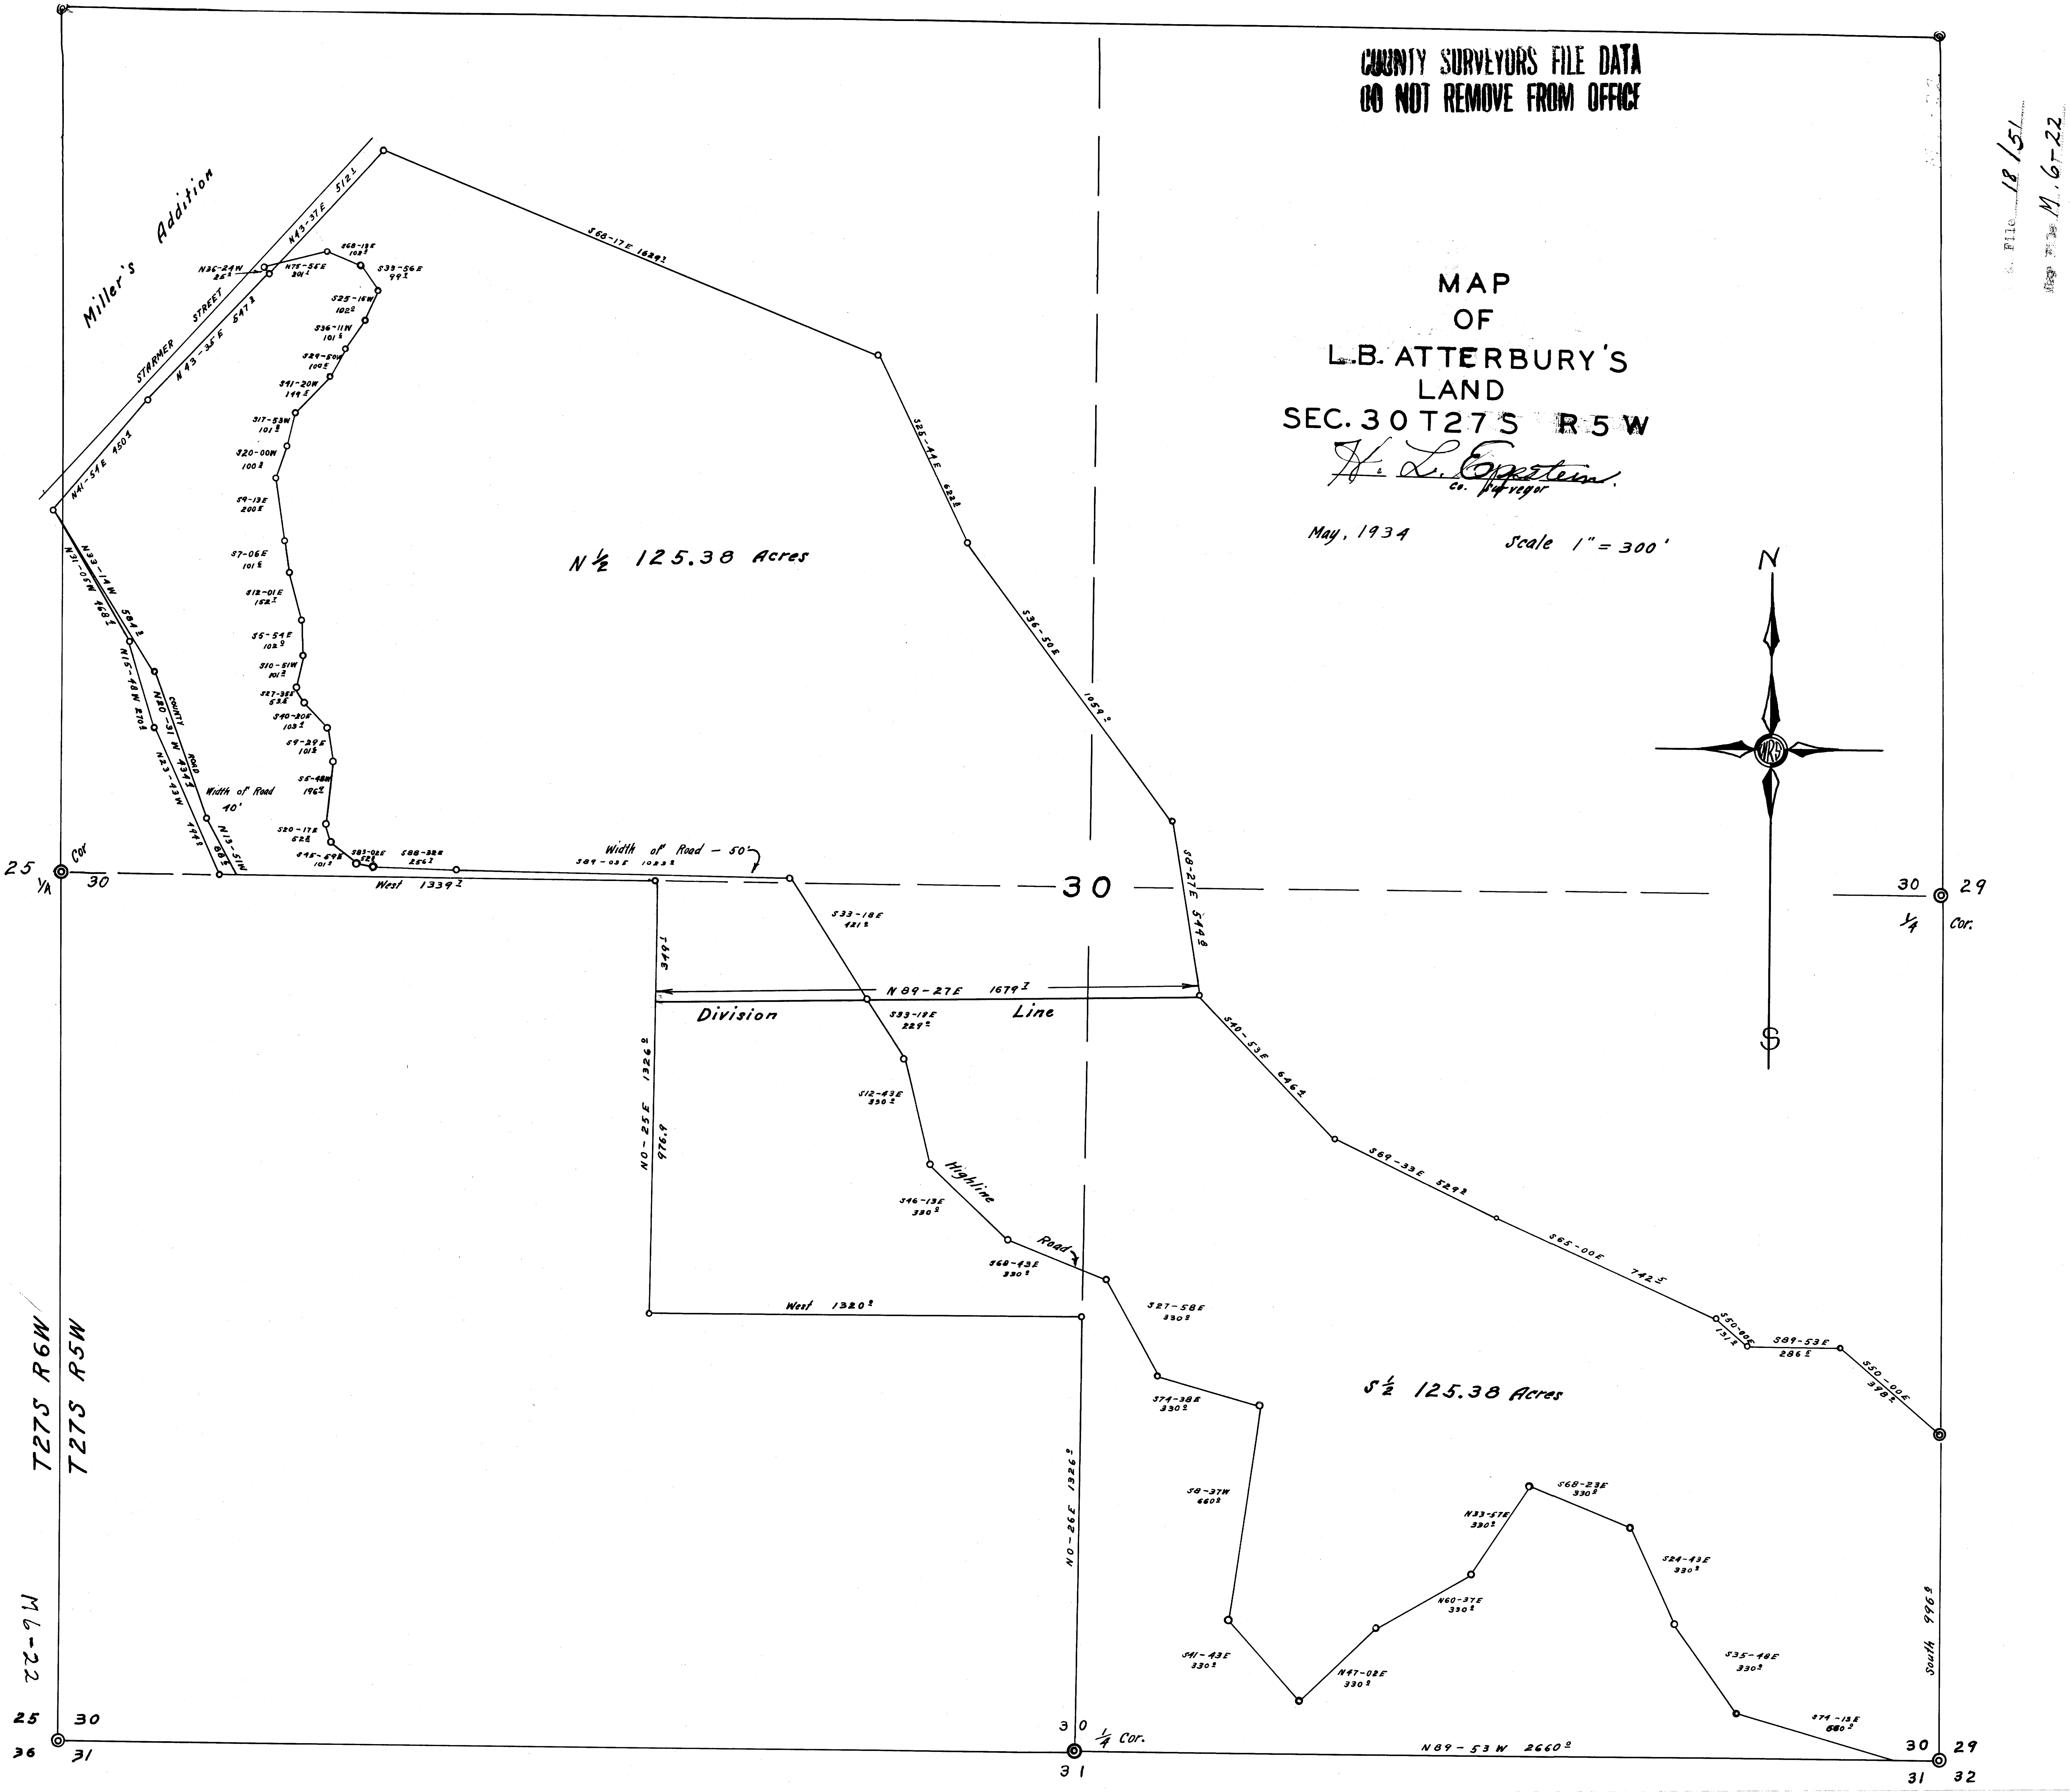

COUNTY SURVEYORS FILE DATA
DO NOT REMOVE FROM OFFICE
MAP
OF
L.B. ATTERBURY'S
LAND
SEC. 30 T27S R5W
H. L. Epstein
Co. Surveyor
May, 1934
Scale 1" = 300'
N
S
Miller's Addition
STARMER STREET
N43-37E 512±
N43-35E 547±
N41-51E 450±
S65-17E 1629±
S25-44E 622±
S36-50E 1050±
S8-27E 544±
N½ 125.38 Acres
S½ 125.38 Acres
COUNTY ROAD
Width of Road 40'
Width of Road - 50'
West 1339±
N89-27E 1679±
Division Line
S40-53E 646±
S69-33E 529±
S65-00E 742±
S89-53E 286±
S50-00E 398±
Highline Road
West 1320±
N0-25E 1326±
976.9
N0-26E 1326±
South 996
N89-53W 2660±
25 ¼ Cor 30
30 29 ¼ Cor.
T27S R6W
T27S R5W
M6-22
25 30
36 31
30 ¼ Cor.
31
30 29
31 32
30
File 18/51
M. 6-22