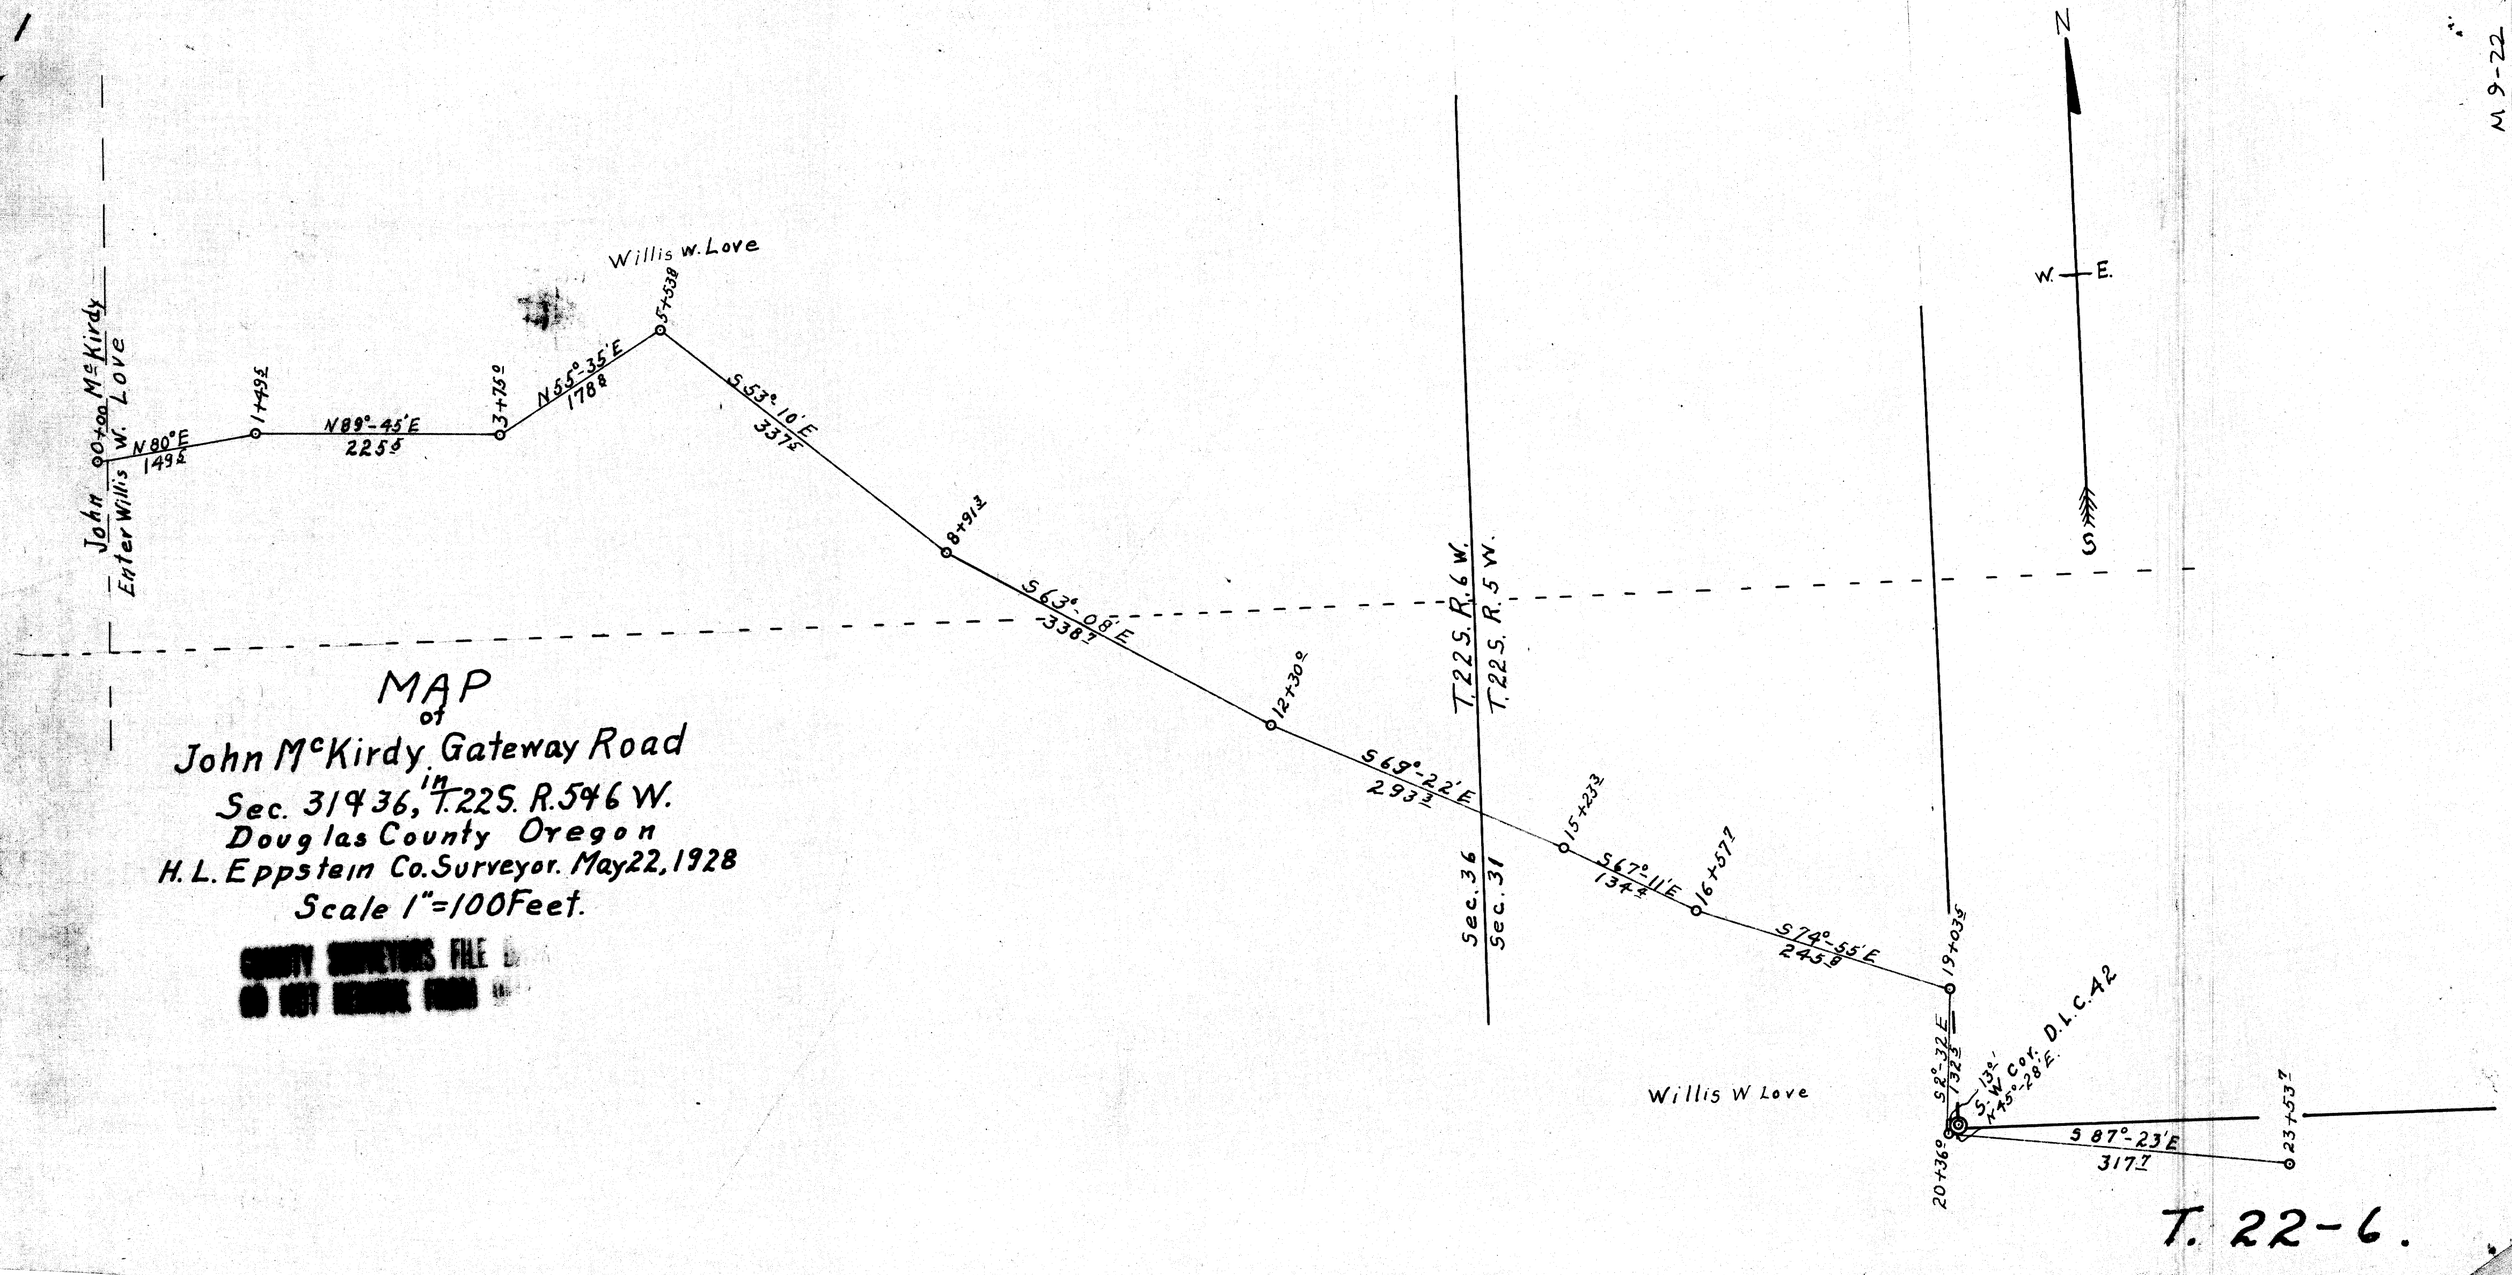
MAP
of
John McKirdy Gateway Road
in
Sec. 31 & 36, T. 22 S. R. 5 & 6 W.
Douglas County Oregon
H. L. Eppstein Co. Surveyor. May 22, 1928
Scale 1" = 100 Feet.
John McKirdy
Enter Willis W. Love
0+00
N 80° E
149.2
1+49.2
N 89° - 45' E
225.5
3+75.0
N 55° - 35' E
178.8
5+53.8
Willis W. Love
S 53° - 10' E
337.5
8+91.3
S 63° - 08' E
338.7
12+30.0
S 69° - 22' E
293.3
15+23.3
S 67° - 11' E
134.4
16+57.7
S 74° - 55' E
245.8
19+03.5
S 8° - 32' E
132.3
S. 13.0'
W. 45° - 28' E.
S. W. Cor. D.L.C. 42
20+36.0
S 87° - 23' E
317.7
23+53.7
Willis W Love
T. 22 S. R. 6 W.
T. 22 S. R. 5 W.
Sec. 36
Sec. 31
N
S
W.
E.
T. 22-6.
M 9-22
MAP FILE M 9-22