COUNTY SURVEYORS FILE DRAWING
DO NOT REMOVE FROM OFFICE

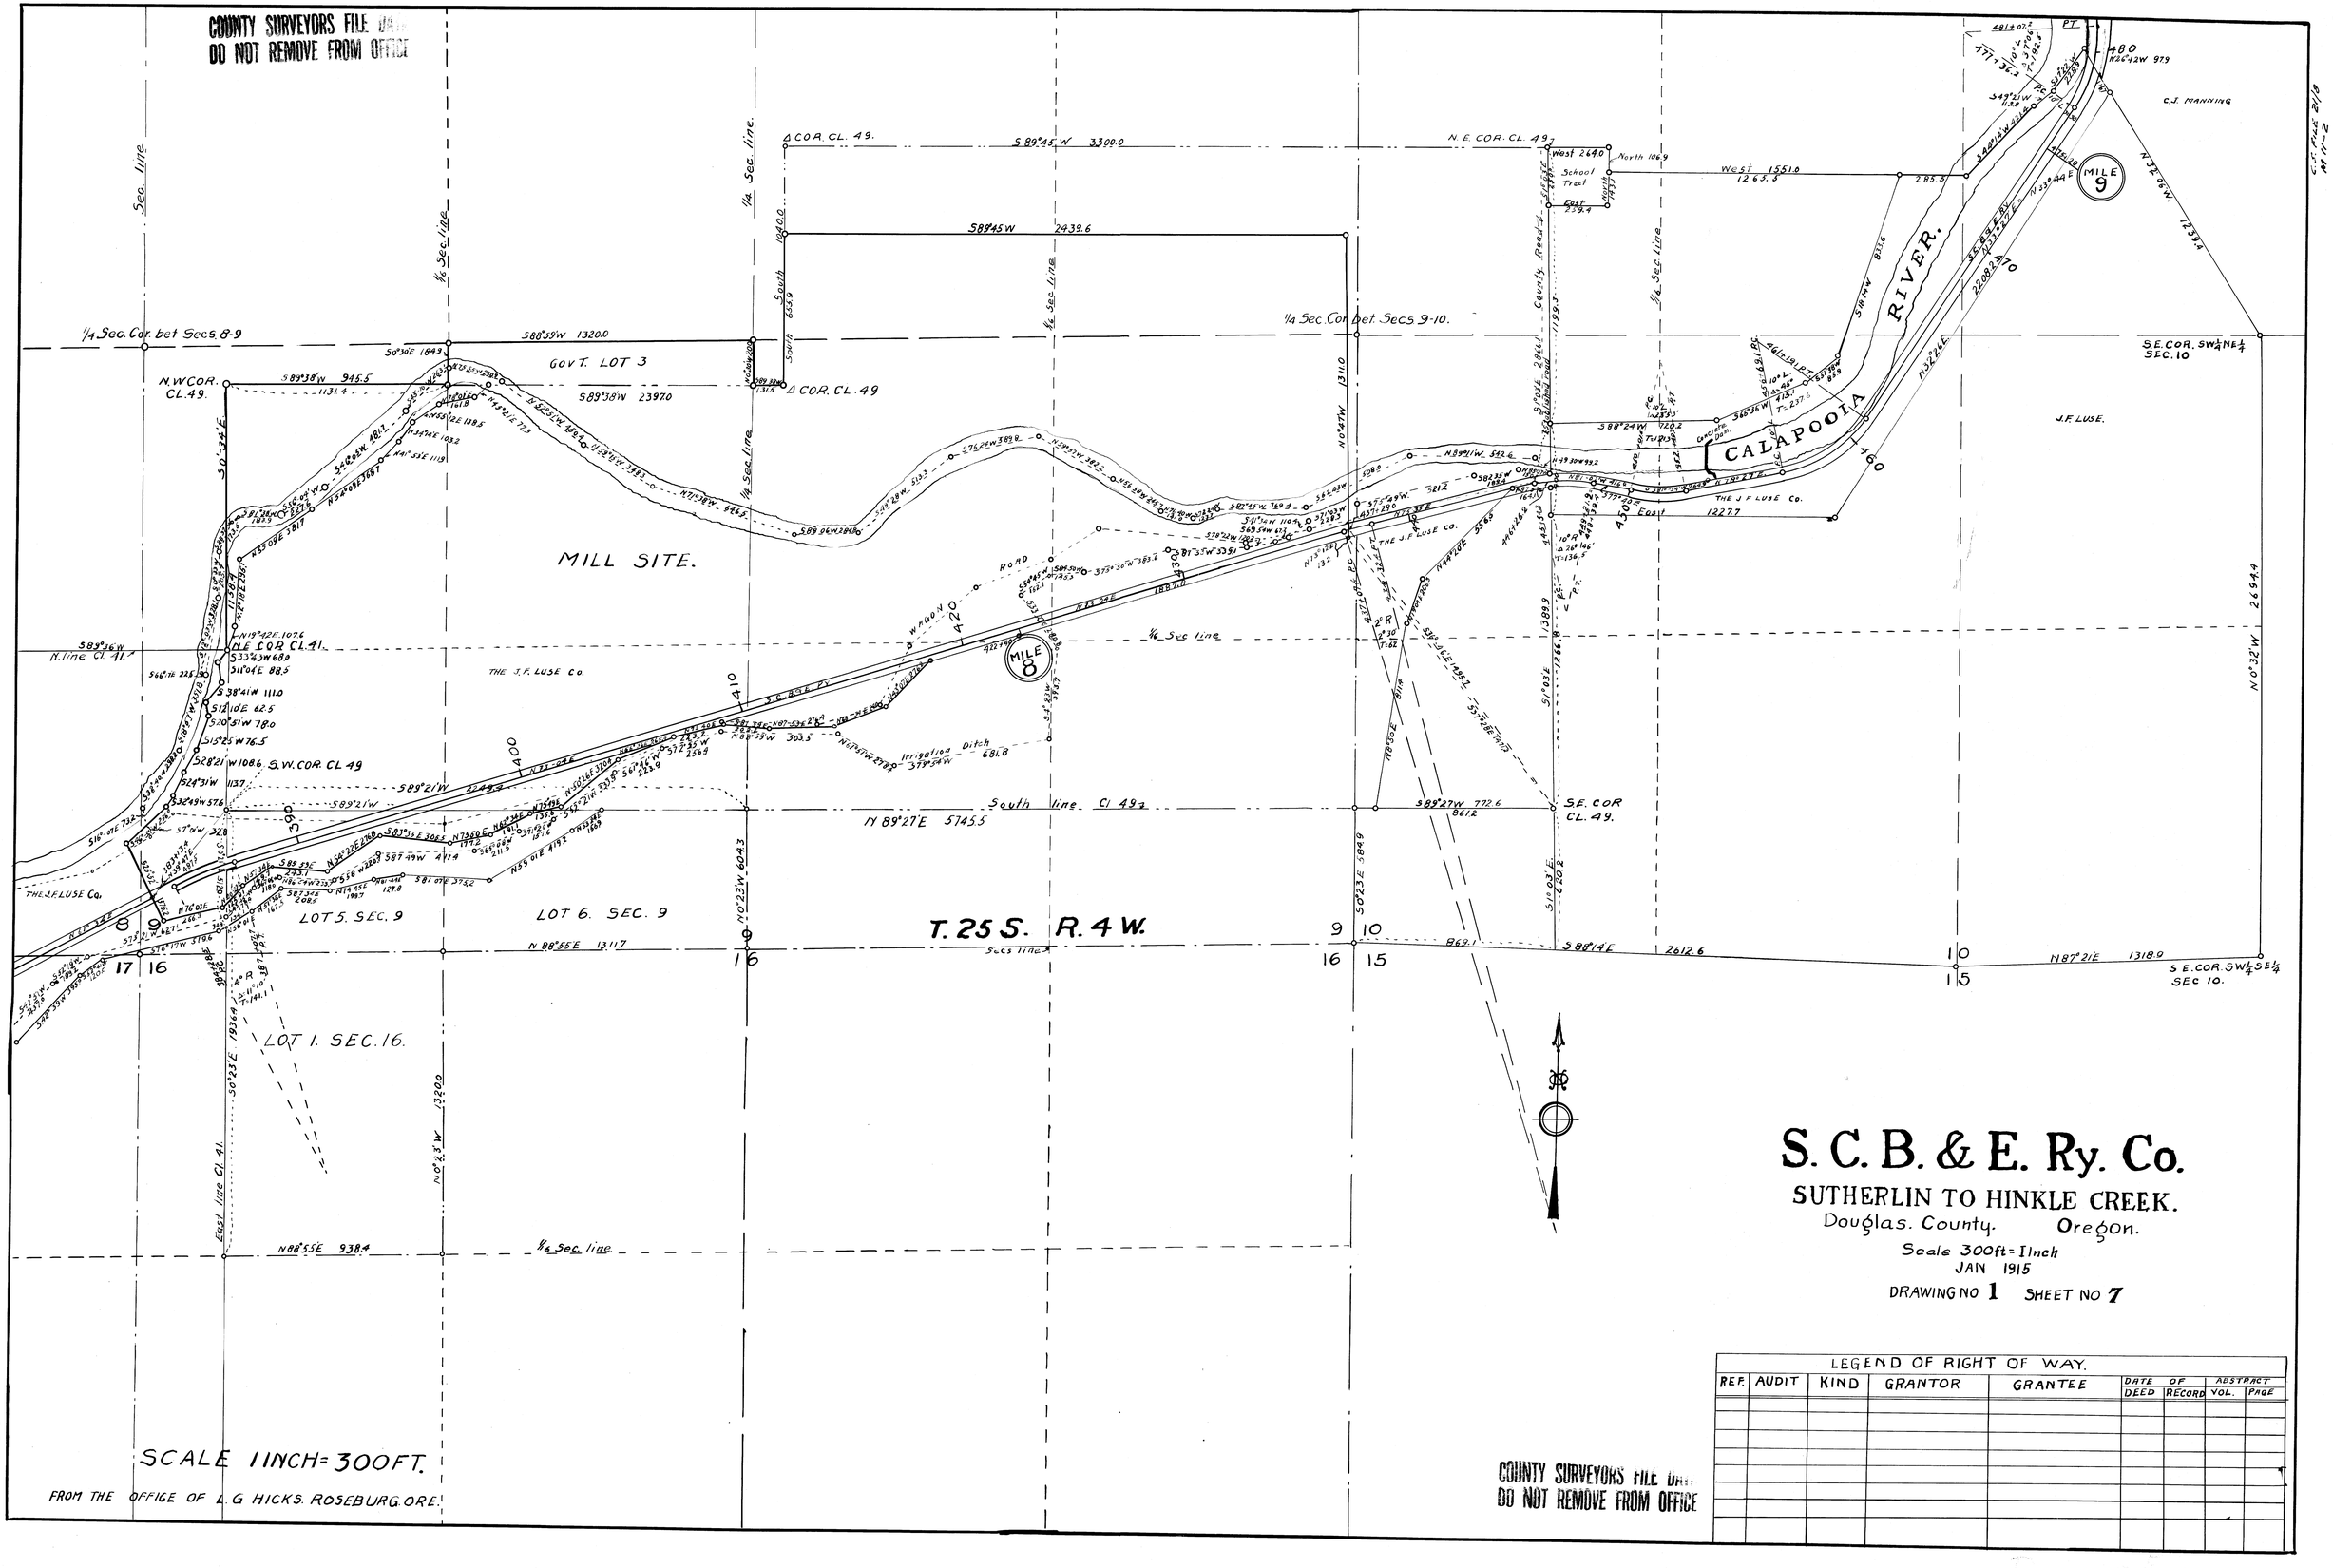
S. C. B. & E. Ry. Co.
SUTHERLIN TO HINKLE CREEK.
Douglas. County. Oregon.
Scale 300ft = 1 Inch
JAN 1915
DRAWING NO 1 SHEET NO 7
SCALE 1 INCH = 300 FT.
FROM THE OFFICE OF L. G. HICKS. ROSEBURG. ORE.
T. 25 S. R. 4 W.
MILE 8
MILE 9
CALAPOOIA RIVER.
MILL SITE.
GOVT. LOT 3
LOT 5. SEC. 9
LOT 6. SEC. 9
LOT 1. SEC. 16.
THE J. F. LUSE Co.
C. J. MANNING
J. F. LUSE.
1/4 Sec. Cor. bet Secs. 8-9
1/4 Sec. Cor. bet Secs. 9-10.
N. W. COR. CL. 49.
N. E. COR. CL. 49.
S. W. COR. CL. 49
S. E. COR. CL. 49.
S. E. COR. SW 1/4 NE 1/4 SEC. 10
S. E. COR. SW 1/4 SE 1/4 SEC. 10.
N. E. COR. CL. 41.
N. Line Cl. 41.
South line Cl. 49.
East line Cl. 41.
Irrigation Ditch
County Road
School Tract
Wagon Road
1/4 Sec. Line
1/16 Sec. Line
Secs. Lines
S 89°45' W 3300.0
S 89°45' W 2439.6
S 89°38' W 2397.0
N 89°27' E 5745.5
S 89°27' W 772.6
N 88°55' E 938.4
N 88°55' E 1311.7
N 87°21' E 1318.9
S 88°14' E 2612.6
N 0°32' W 2694.4
N 0°47' W 1311.0
N 0°23' W 6043
N 0°23' W 1320.0
N 0°23' W 1320.0
S 0°23' E 5849
S 0°23' E 1936.4
S 1°03' E 420.2
S 1°03' E 1266.8
S 1°03' E 1889
S 89°38' W 945.5
S 89°38' W 1320.0
S 89°38' W 1314.4
S 89°21' W 324.9
S 89°21' W 1320.0
S 89°21' W 1320.0
S 89°16' W
S 30°24' E
S 30°24' E
S 50°30' E 1843
S 50°23' E 19364
S 50°23' E 1936.4
S 50°23' E 1320.0
S 50°23' E 1320.0
S 50°23' E 1320.0