1: 13.236 acs. acqd; 7.541 acs. incl. in Par. 1, being a 30ft. strip e.s.℄ from es 1284+70 to 1229+95, 5.695 acs. shown as Par. 7 sheet 30.
2: 8.360 " " 2.107 " " " " " " " " " 1300+00 " 1284+70, 6.253 " " und. " 9 " " 30.

Note :- Oregon & California Railroad Company was purchased by the Sout
Jan. 3, 1927. by B & S Deed Aud. No 19397 and recorded Aug. 24, 192
390, Records of Douglas County, Oregon

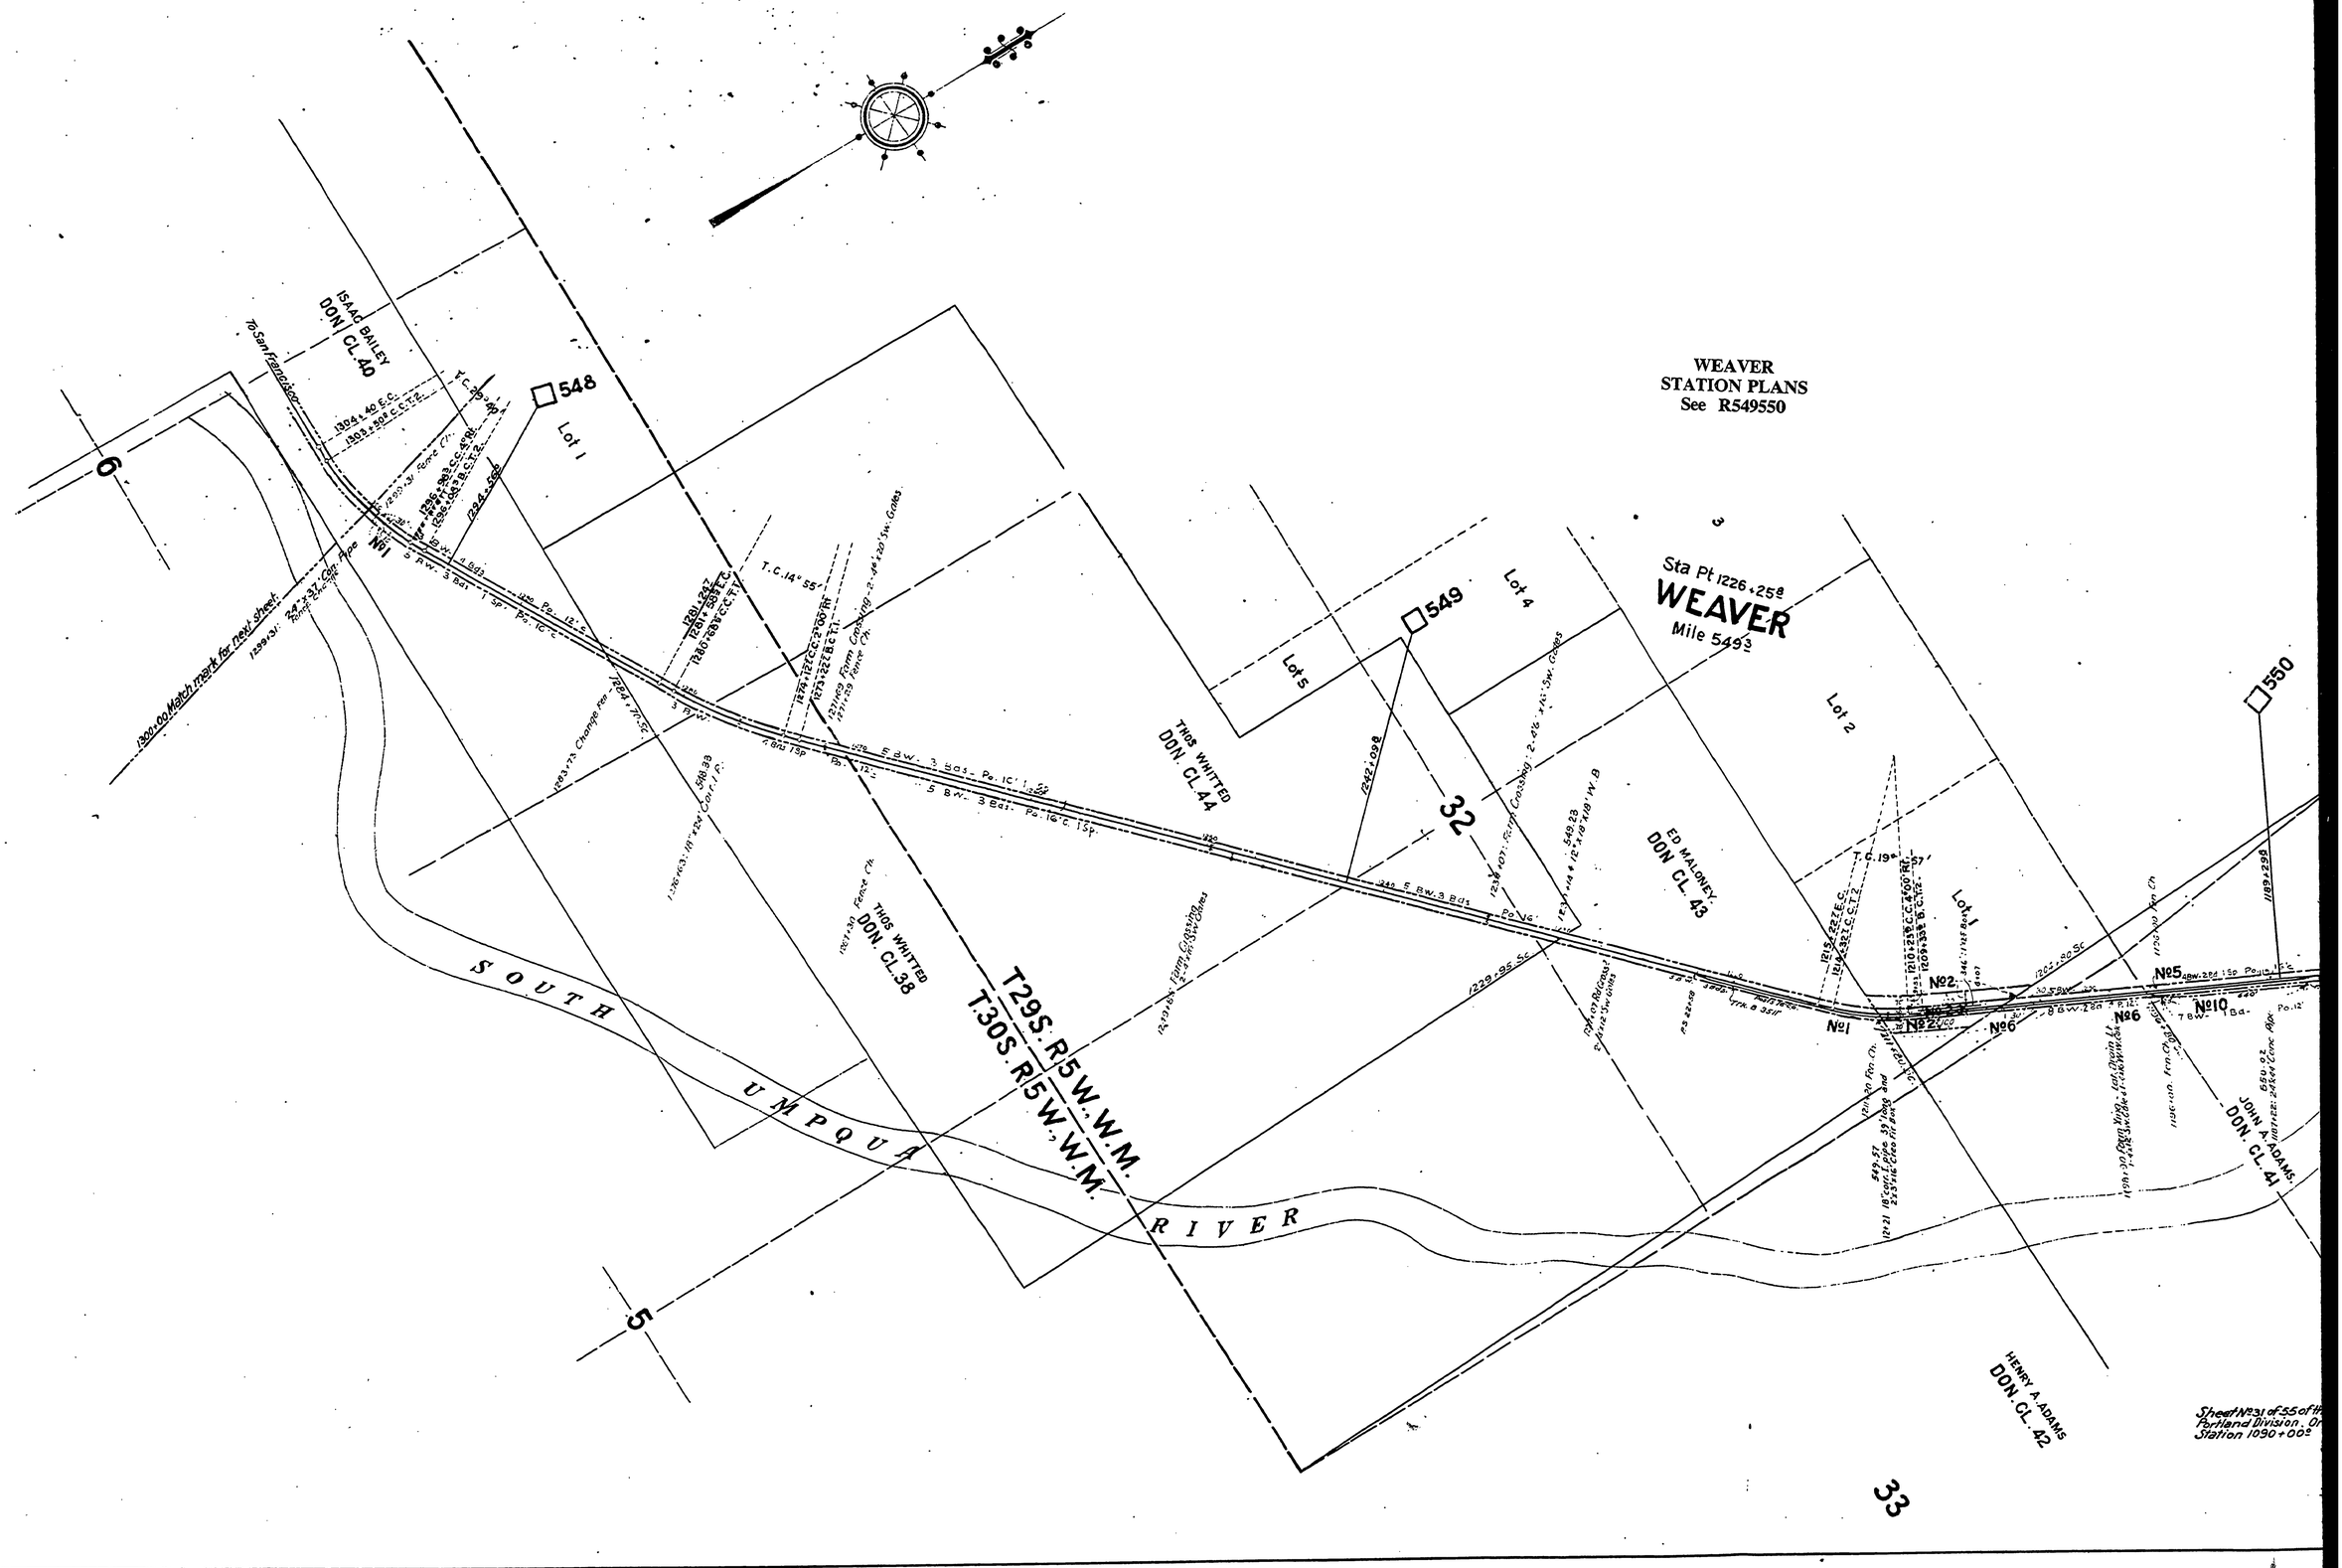

60728
31