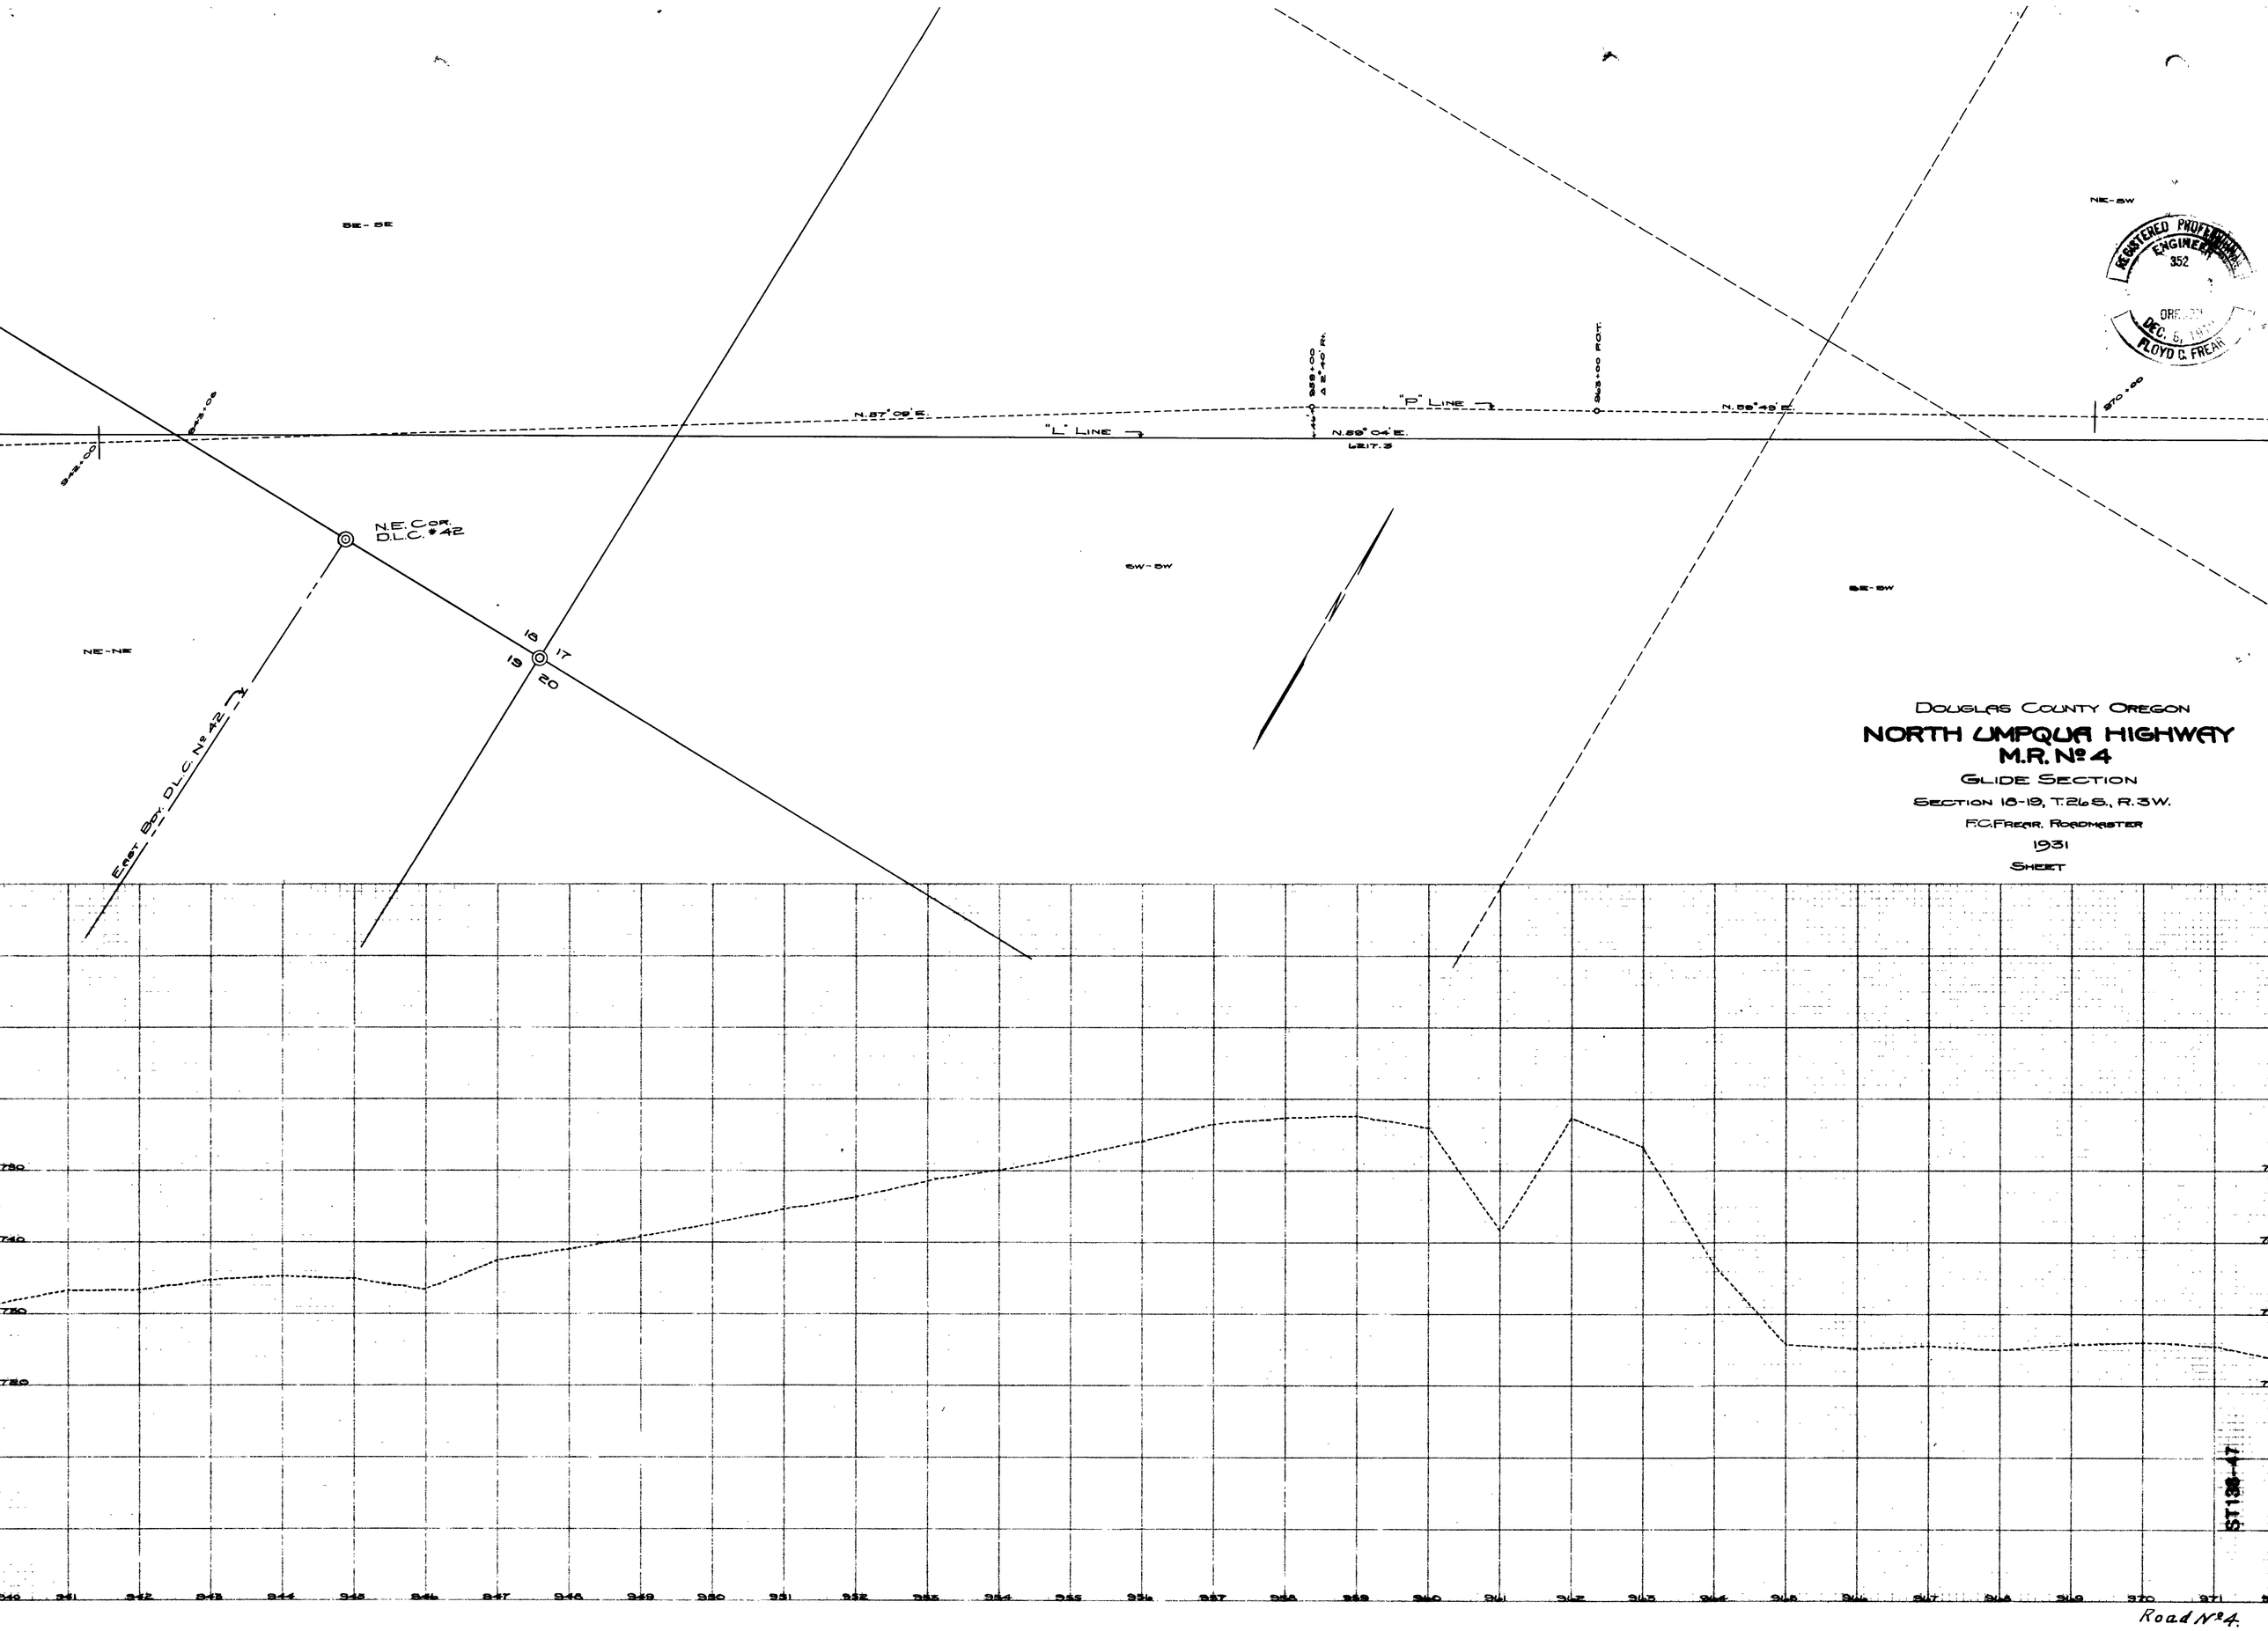

1931

Sht. 5 of 6