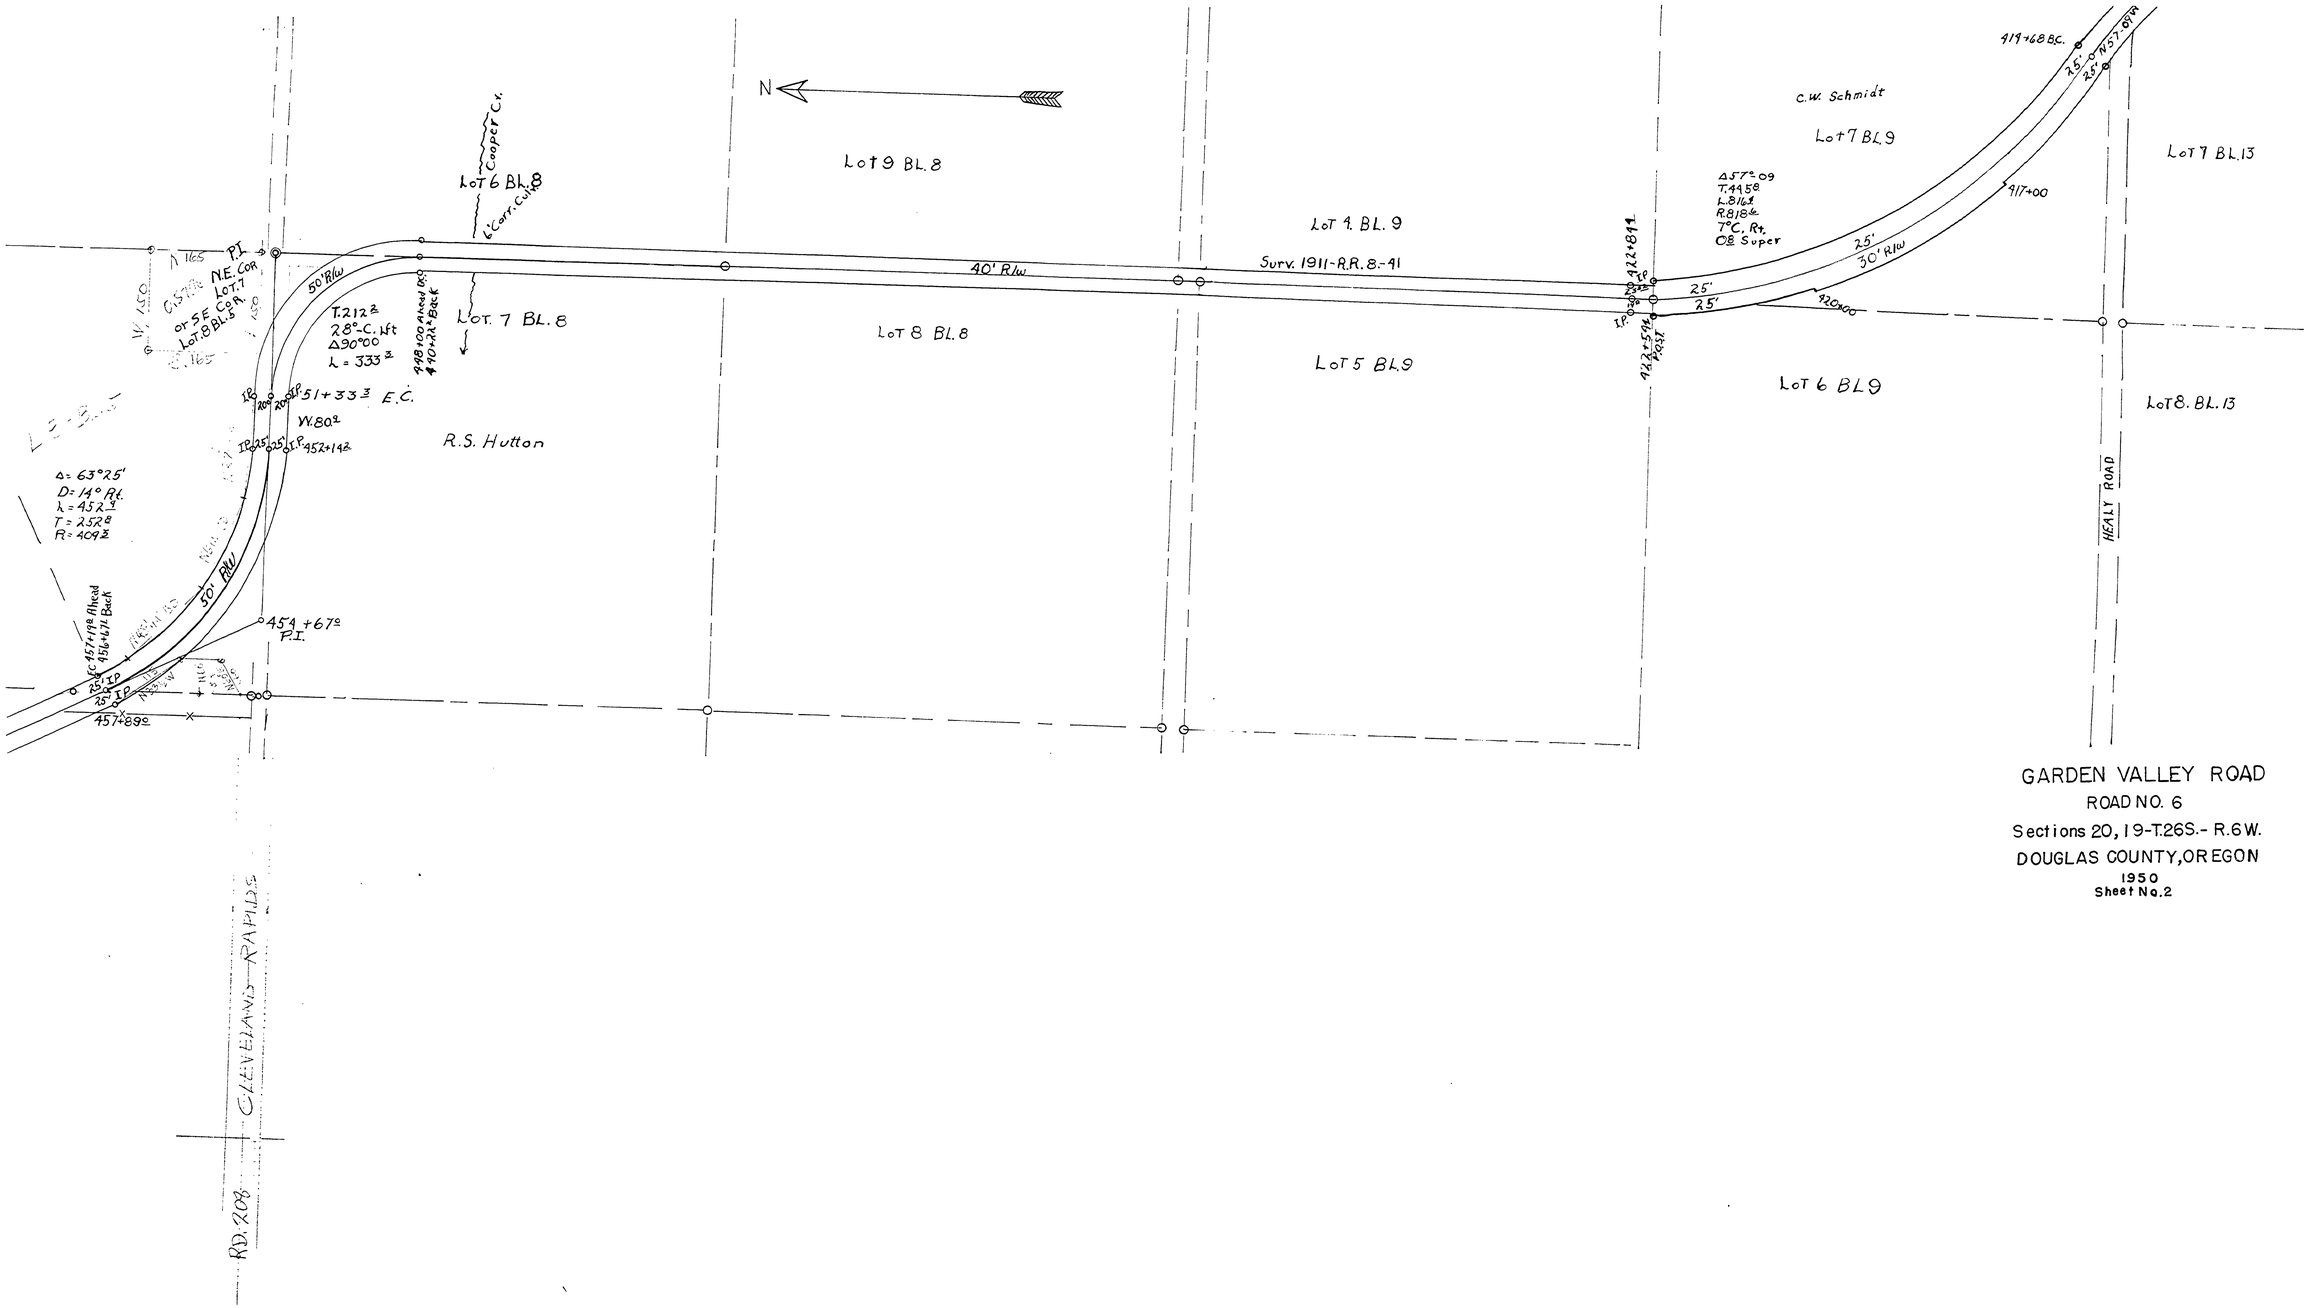
N
Lot 6 Bl. 8
Cooper Cr.
6' Corr. Culv.
Lot 9 Bl. 8
Lot 4 Bl. 9
Surv. 1911-R.R. 8.-41
C.W. Schmidt
Lot 7 Bl. 9
Lot 7 Bl. 13
Lot 7 Bl. 8
Lot 8 Bl. 8
Lot 5 Bl. 9
Lot 6 Bl. 9
Lot 8. Bl. 13
R.S. Hutton
HEALY ROAD
40' R/W
50' R/W
30' R/W
25'
P.I.
N.E. Cor. Lot 7
or S.E. Cor. Lot 8 Bl. 8
T. 212'
28°-C. Rt.
Δ 90°00
L = 333'
51+33' E.C.
W. 80'
452+14'
Δ = 63°25'
D = 14° Rt.
L = 452'
T = 252'
R = 409'
457+89'
454+67' P.I.
457+19' Ahead
456+67' Back
498+00 Ahead
490+22' Back
422+89'
420+00
417+00
419+68 B.C.
Δ 57°09
T. 149.5'
L. 816'
R. 818'
7°C. Rt.
Off Super
GARDEN VALLEY ROAD
ROAD NO. 6
Sections 20, 19-T.26S.- R.6W.
DOUGLAS COUNTY, OREGON
1950
Sheet No. 2
RD. 208 — CLEVELAND RAPIDS

08500803