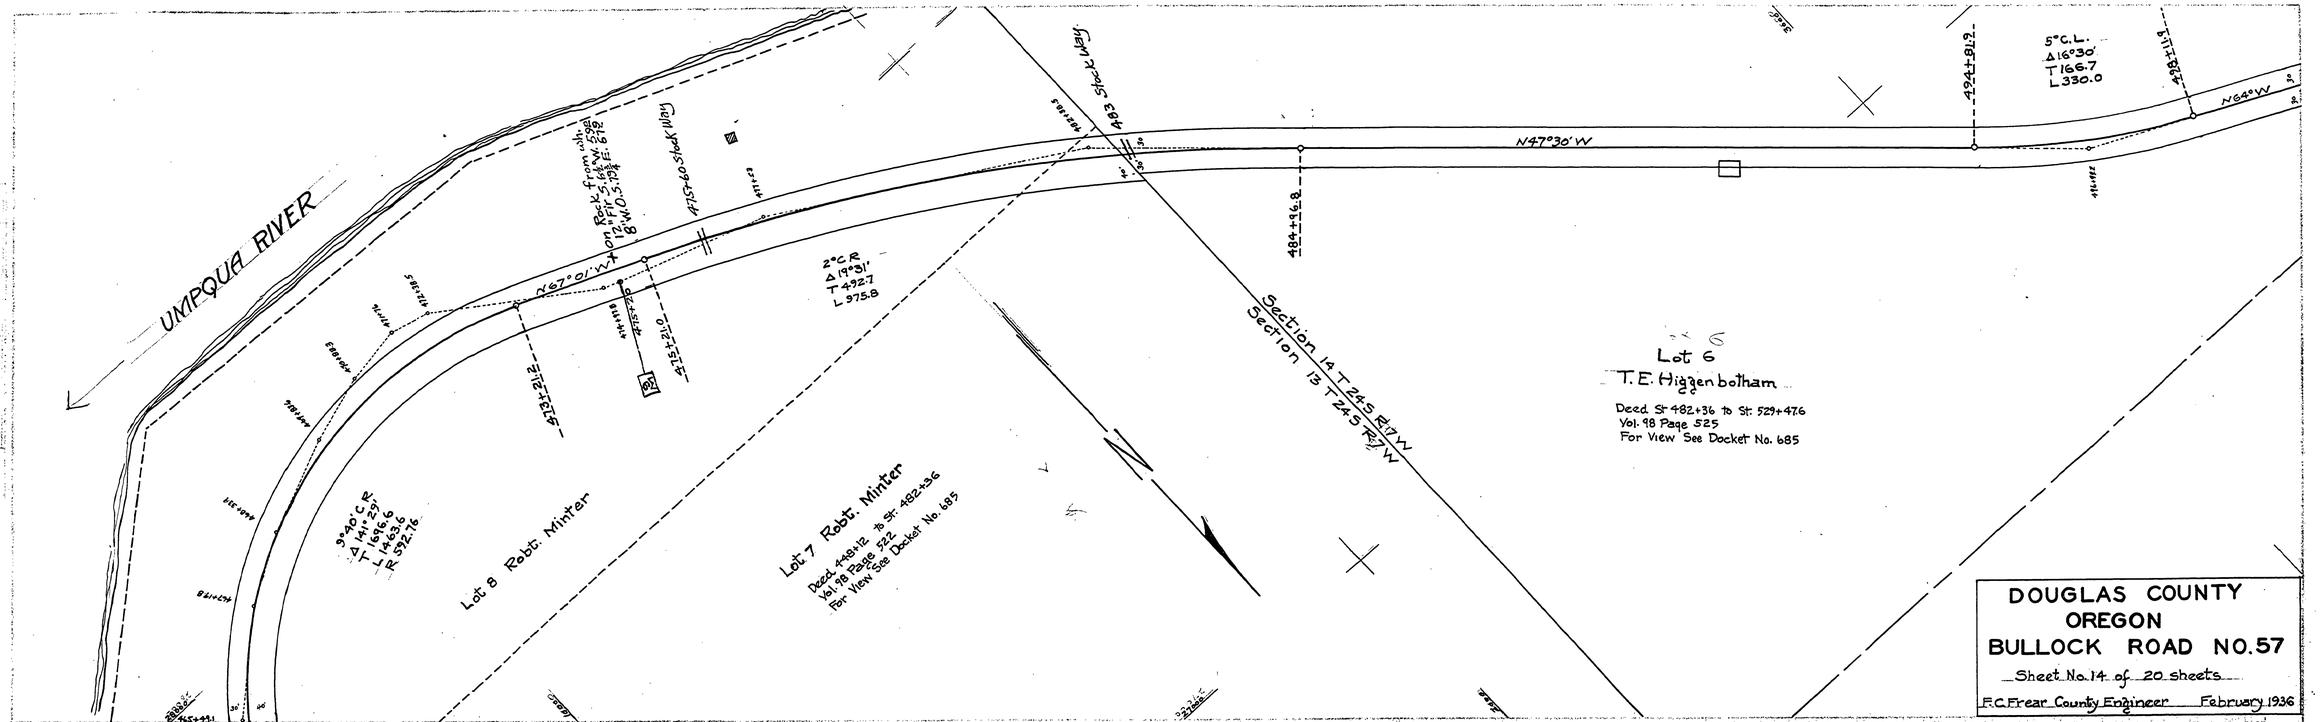

T24-7 SECS. 13 & 14
FEB. 1936 SHT 14 OF 20

~ M.P. 8.93 - 9.53

089003968