RD 200

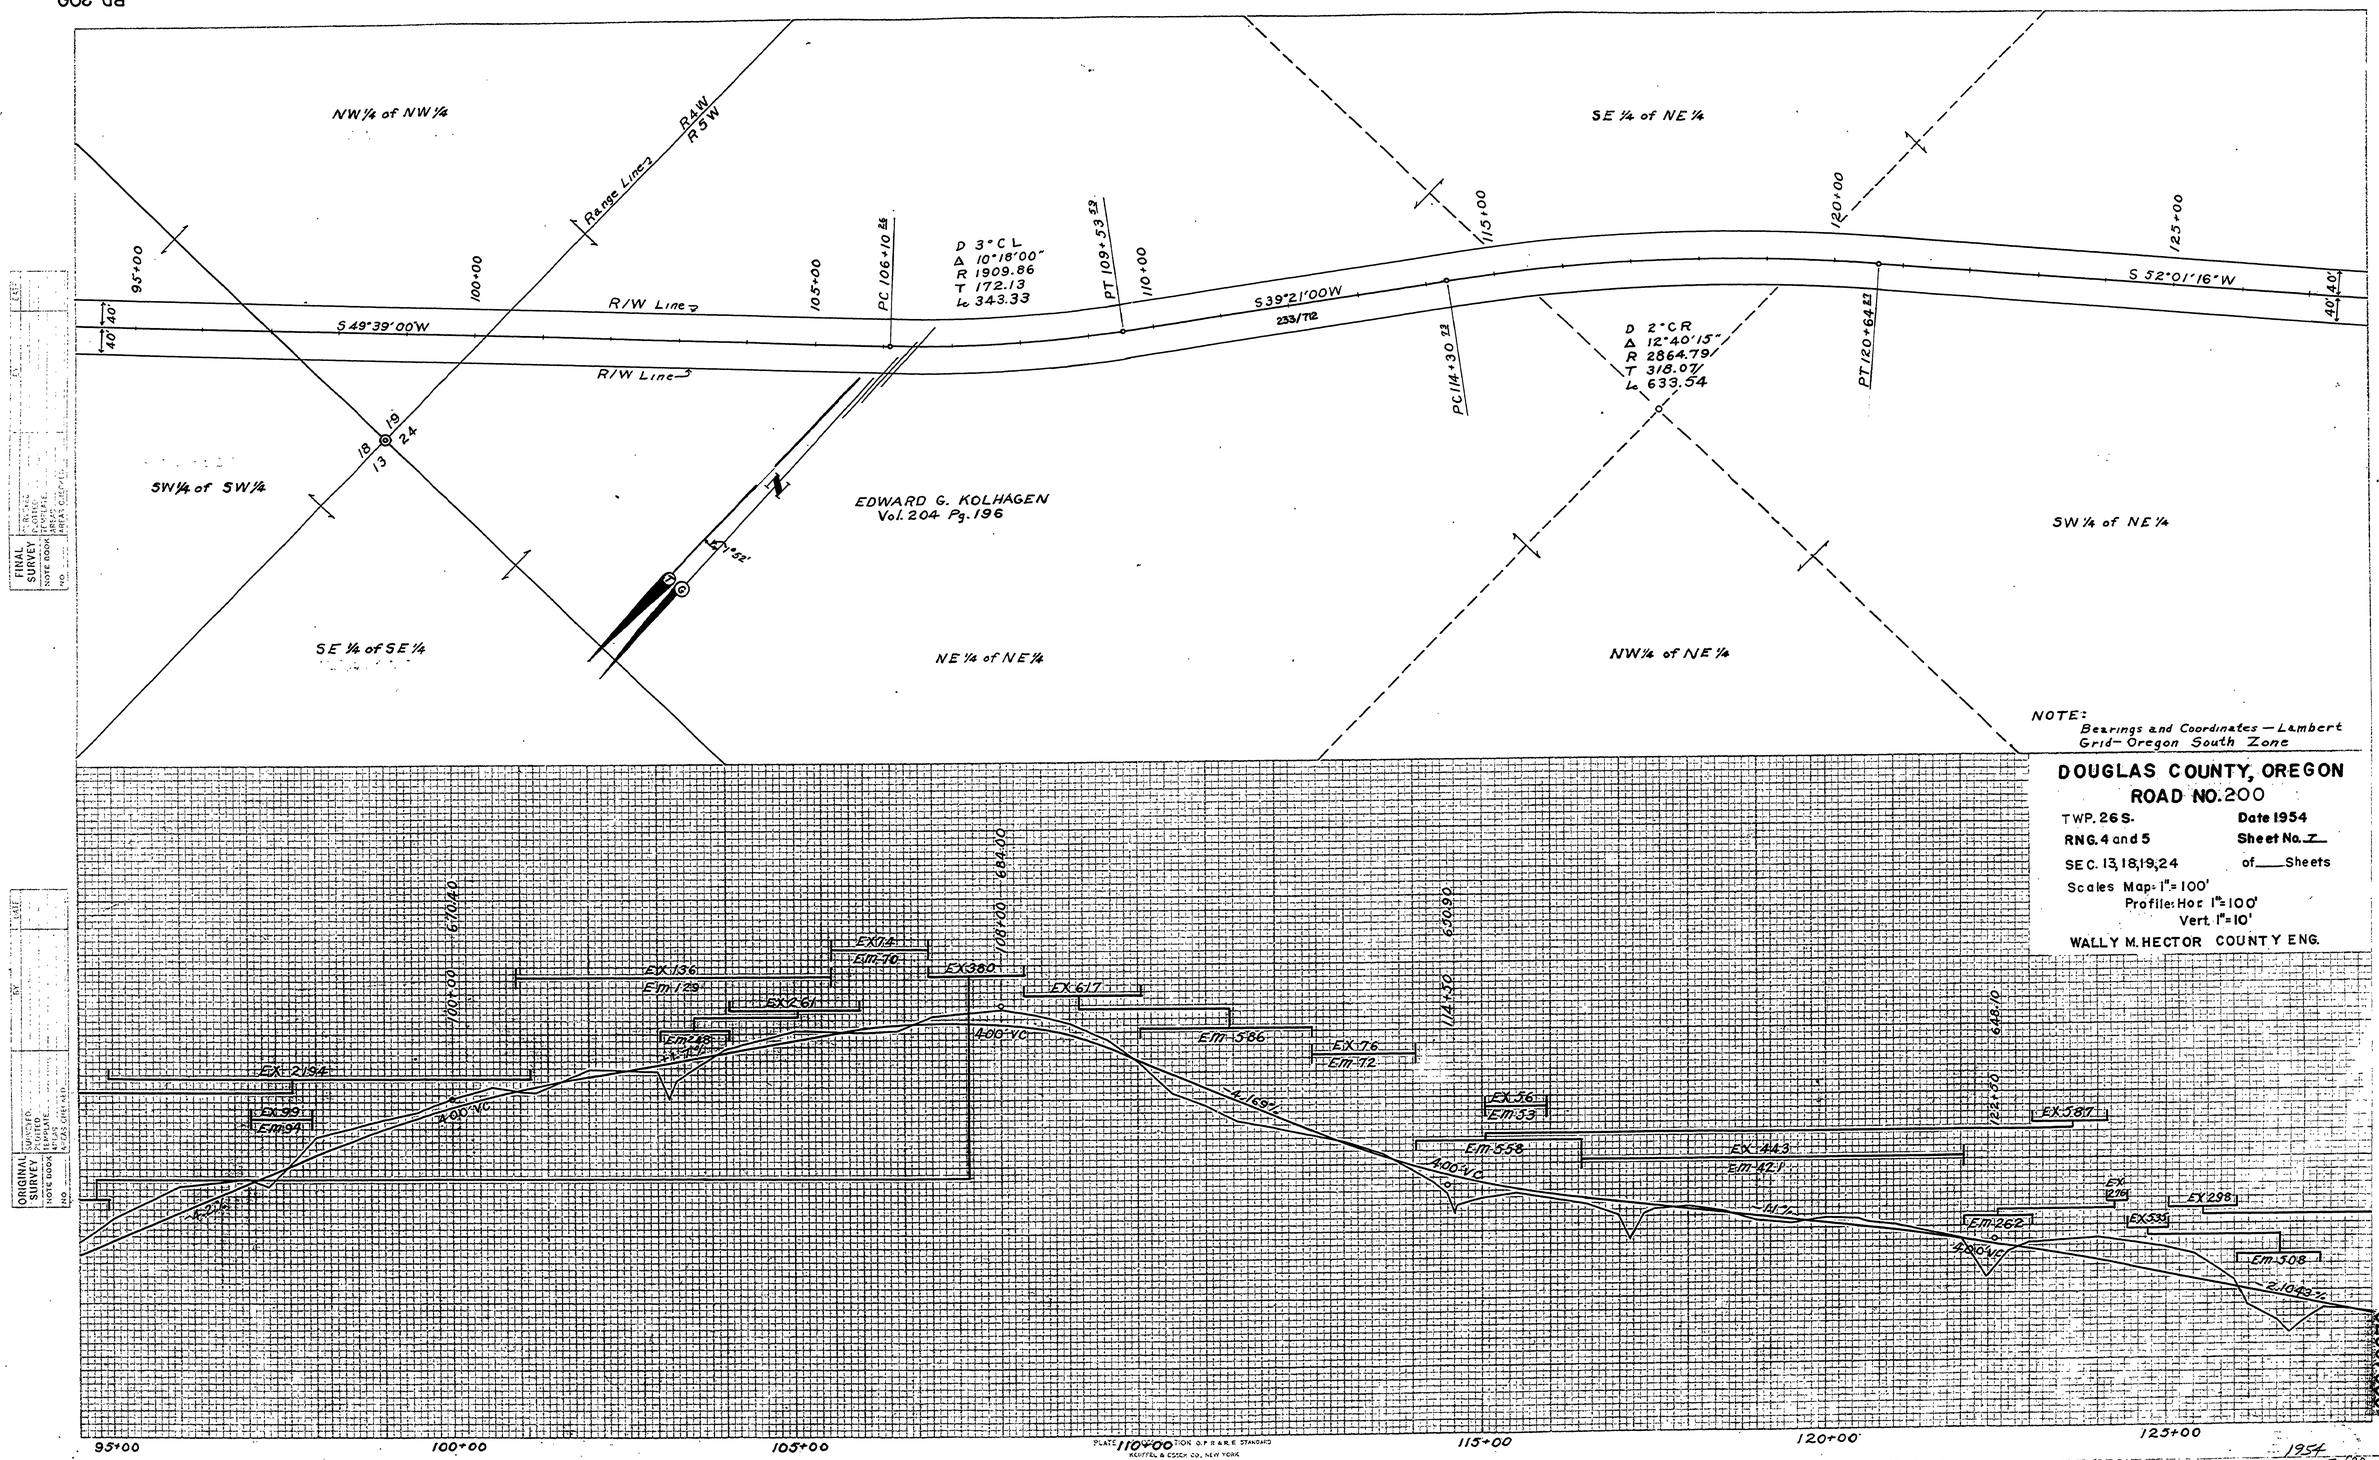
NW¼ of NW¼
SE ¼ of NE ¼
R4W
R5W
Range Line
95+00
100+00
105+00
110+00
115+00
120+00
125+00
PC 106+10 25
D 3° C L
Δ 10°18'00"
R 1909.86
T 172.13
Lc 343.33
PT 109+53 53
R/W Line
S 49°39'00"W
S 39°21'00W
233/712
S 52°01'16"W
40'
PC 114+30 23
D 2° C R
Δ 12°40'15"
R 2864.79
T 318.07
Lc 633.54
PT 120+64 82
18
19
13
24
SW¼ of SW¼
EDWARD G. KOLHAGEN
Vol. 204 Pg. 196
SW¼ of NE¼
SE ¼ of SE ¼
NE ¼ of NE¼
NW¼ of NE ¼
NOTE:
Bearings and Coordinates — Lambert Grid — Oregon South Zone
DOUGLAS COUNTY, OREGON
ROAD NO. 200
TWP. 26 S.
RNG. 4 and 5
SEC. 13, 18, 19, 24
Date 1954
Sheet No. I
of ___ Sheets
Scales Map: 1" = 100'
Profile: Hor. 1" = 100'
Vert. 1" = 10'
WALLY M. HECTOR COUNTY ENG.
FINAL SURVEY
ORIGINAL SURVEY
670+40
708+00
684.00
100+00
400+10
EX 174
Em 70
EX 136
Em 129
EX 380
EX 261
Em 248
EX 617
Em 586
EX 76
Em 72
EX 2194
EX 99
Em 94
650.90
114+30
EX 56
Em 53
Em 558
EX 443
Em 421
EX 581
EX 276
EX 298
EX 535
Em 262
Em 508
622+60
618.10
95+00
100+00
105+00
110+00
115+00
120+00
125+00
PLATE 110 SECTION OF P.R.A.R.E. STANDARD
KEUFFEL & ESSER CO. NEW YORK
K & E Co. No. 340-46
M.P. 9.34 - 8.79
1954
Co Road 200
(12)
0984008179